


滋賀県立芸術劇場 びわ湖ホール
 大ホール 平面図 1 縮尺1/100
 CENTER FOR THE PERFORMING ARTS, SHIGA
 BIWAKO HALL
 L-HALL PLANE 1 SCALE 1/100

公演名 PRODUCTION _____
 ACT 幕 SCENE 場 _____
 公演日 DATE _____
 演出 DIRECTOR _____
 装置 SCENARY _____
 照明 LIGHT _____
 音響 SOUND _____

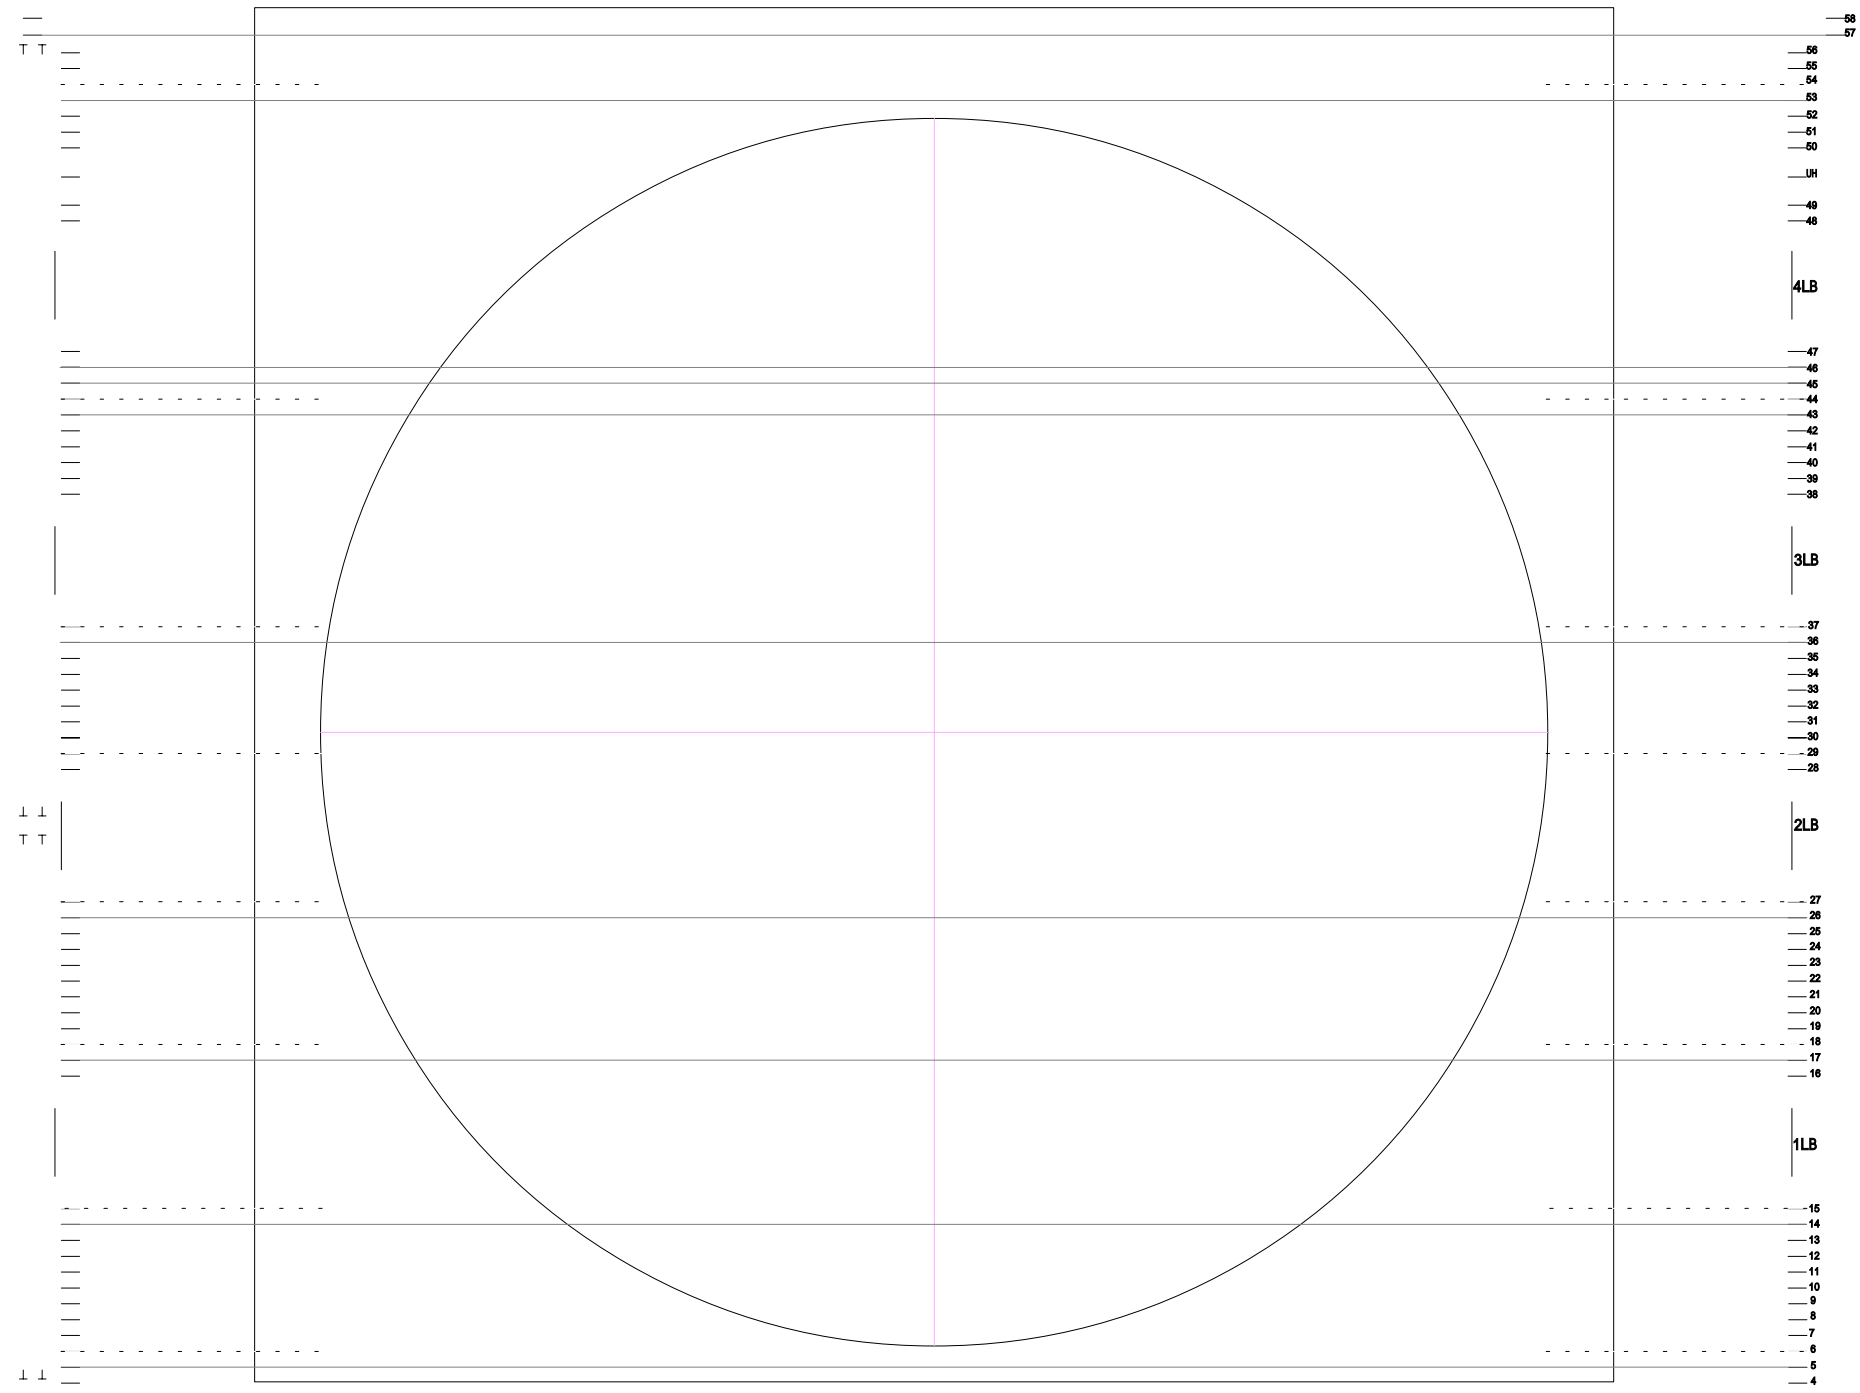

吊り物 定飾り	
#58	
#57	Black Horizont
#56	
#55	
#54	Black Legs (W3m)
#53	Black Boder
#52	
#51	
#50	
#49	
#48	
#47	
#46	White Horizont
#45	Black Drop
#44	Black Legs (W6m)
#43	Black Border
#42	
#41	
#40	
#39	
#38	
#37	Black Legs (W3m)
#36	Black Border
#35	
#34	
#33	
#32	
#31	
#30	
#29	Black Legs (W6m)
#28	
#27	Black Legs (W6m)
#26	Black Border
#25	
#24	
#23	
#22	
#21	
#20	
#19	
#18	Black Legs (W6m)
#17	Black Border
#16	
#15	Black Legs (W6m)
#14	Black Border
#13	
#12	
#11	
#10	
#9	
#8	
#7	
#6	Black Legs (W6m)
#5	Black Border
#4	
#3	Black out curtain
#2	
#1	

