

滋賀県立芸術劇場 びわ湖ホール  
 中ホール 平面図 縮尺1/100

CENTER FOR THE PERFORMING ARTS, SHIGA  
 BIWAKO HALL M-HALL PLAN  
 SCALL 1/100

カーテン  
 1.2  
 ↑↑

カーテン  
 2.1  
 ↑↑

公演名 PRODUCTION \_\_\_\_\_

ACT 幕 SCENE 場 \_\_\_\_\_

公演日 DATE \_\_\_\_\_


演出 DIRECTOR \_\_\_\_\_

装置 SCENARY \_\_\_\_\_

照明 LIGHT \_\_\_\_\_

音響 SOUND \_\_\_\_\_

1 3  
 2 6  
 3 9  
 4 12  
 5 15  
 18 6 /  
 5 18 6 /  
 5 18 6 /

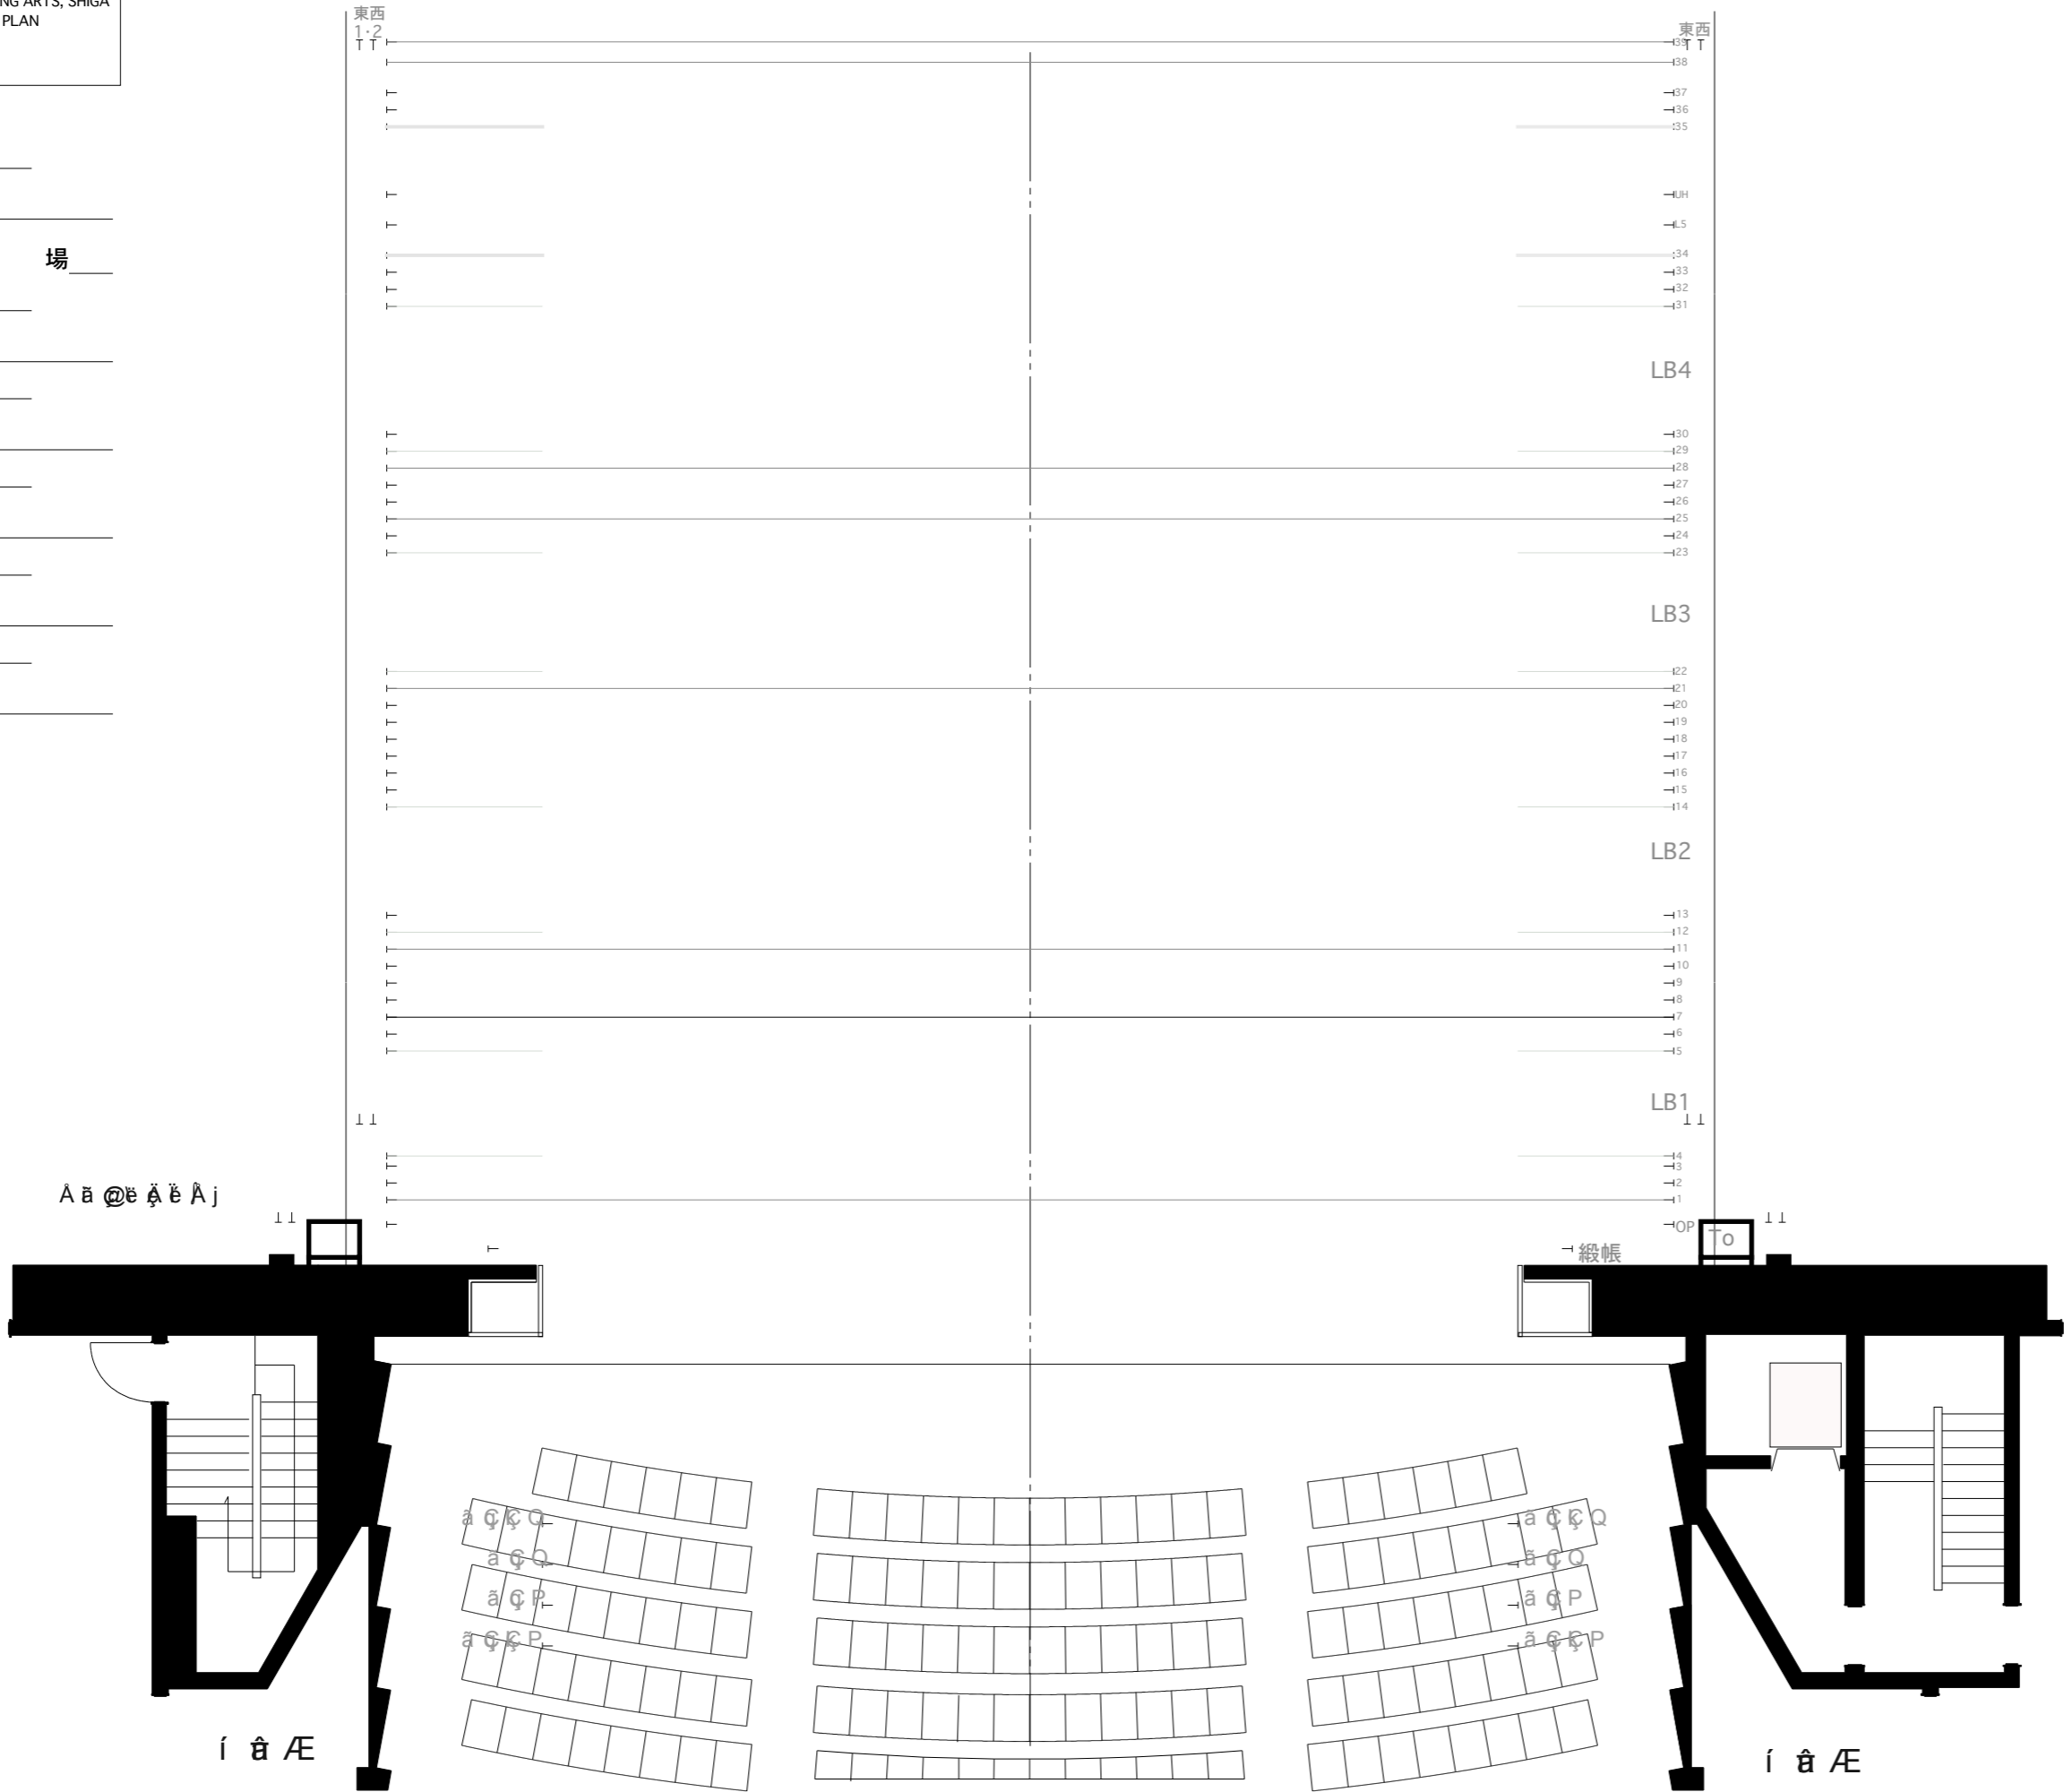

収納2	
収納1	
カーテン上2	
カーテン上1	
カーテン下2	
カーテン下1	
東西上2	
東西上1	
東西下2	
東西下1	

39	White Horizont curtain
38	Black Drop
37	
36	
35	
UH	
L5	
34	
33	Black Border
32	
31	Black Legs

LB4	
30	
29	Black Legs
28	Black Border
27	
26	
25	Black Horizont curtain
24	
23	Black Legs

LB3	
22	Black Legs
21	Black Border
20	
19	
18	
17	
16	
15	
14	Black Legs

LB2	
13	
12	Black Legs
11	Black Border
10	
9	
8	
7	Black Border
6	
5	Black Legs

LB1	
4	Black Legs
3	
2	
1	Black out drop
OP	
緞帳	

客L2	
客2	
客1	
客L1	