

滋賀県立芸術劇場 びわ湖ホール
 大ホール 平面図 1 縮尺1/100
 CENTER FOR THE PERFORMING ARTS, SHIGA
 BIWAKO HALL
 L-HALL PLANE 1 SCALE 1/100

図面番号 101

公演名 PRODUCTION

ACT 幕 SCENE 場


公演日 DATE

演出 DIRECTOR

装置 SCENARY



照明 LIGHT

音響 SOUND

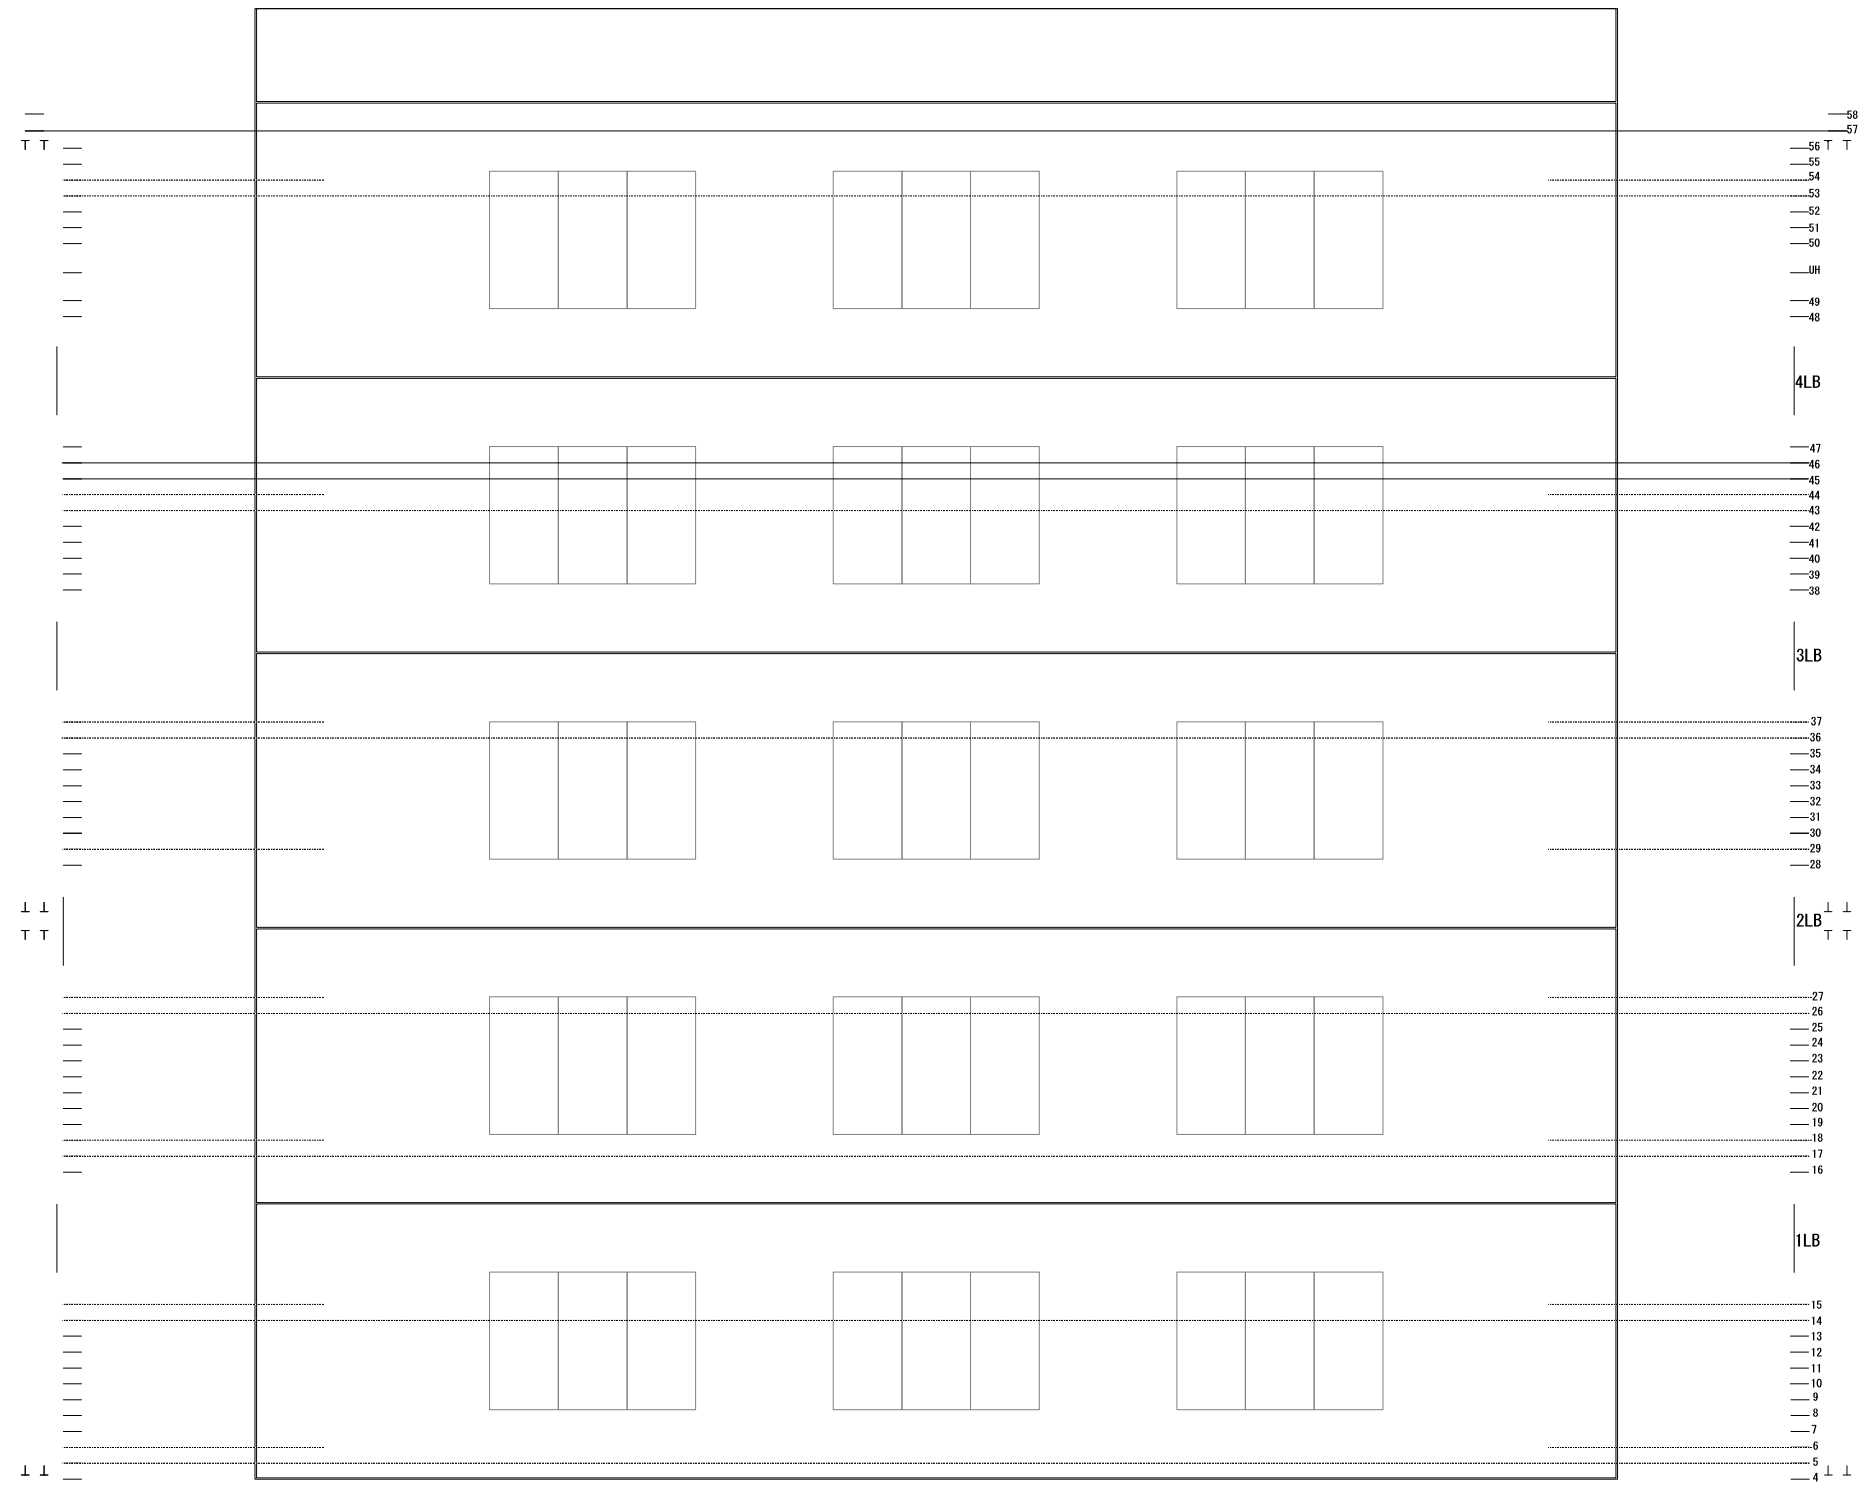

吊り物 定飾り

#58
#57 Black Horizont
#56
#55
#54 Black Legs (W3m)
#53 Black Boder
#52
#51
#50
#49
#48
#47
#46 White Horizont
#45 Black Drop
#44 Black Legs (W6m)
#43 Black Border
#42
#41
#40
#39
#38
#37 Black Legs (W3m)
#36 Black Border
#35
#34
#33
#32
#31
#30
#29 Black Legs (W6m)
#28
#27 Black Legs (W6m)
#26 Black Border
#25
#24
#23
#22
#21
#20
#19
#18 Black Legs (W6m)
#17 Black Border
#16
#15 Black Legs (W6m)
#14 Black Border
#13
#12
#11
#10
#9
#8
#7
#6 Black Legs (W6m)
#5 Black Border
#4
#3
#2 Black out curtain
#1

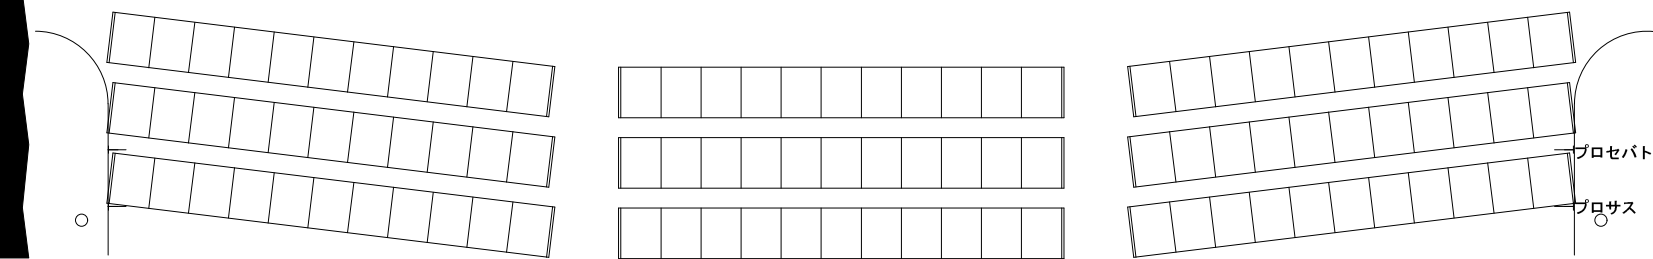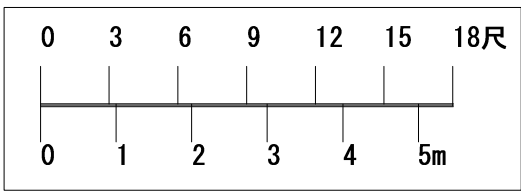

3
2
1
オペラ