

滋賀県立芸術劇場 びわ湖ホール
 大ホール 平面図 2 縮尺1/200
 CENTER FOR THE PERFORMING ARTS, SHIGA
 BIWAKO HALL
 L-HALL PLANE 2 SCALE 1/200

図面番号104

公演名 PRODUCTION

ACT 幕 SCENE 場

公演日 DATE


演出 DIRECTOR

装置 SCENARY

照明 LIGHT

音響 SOUND

pf庫

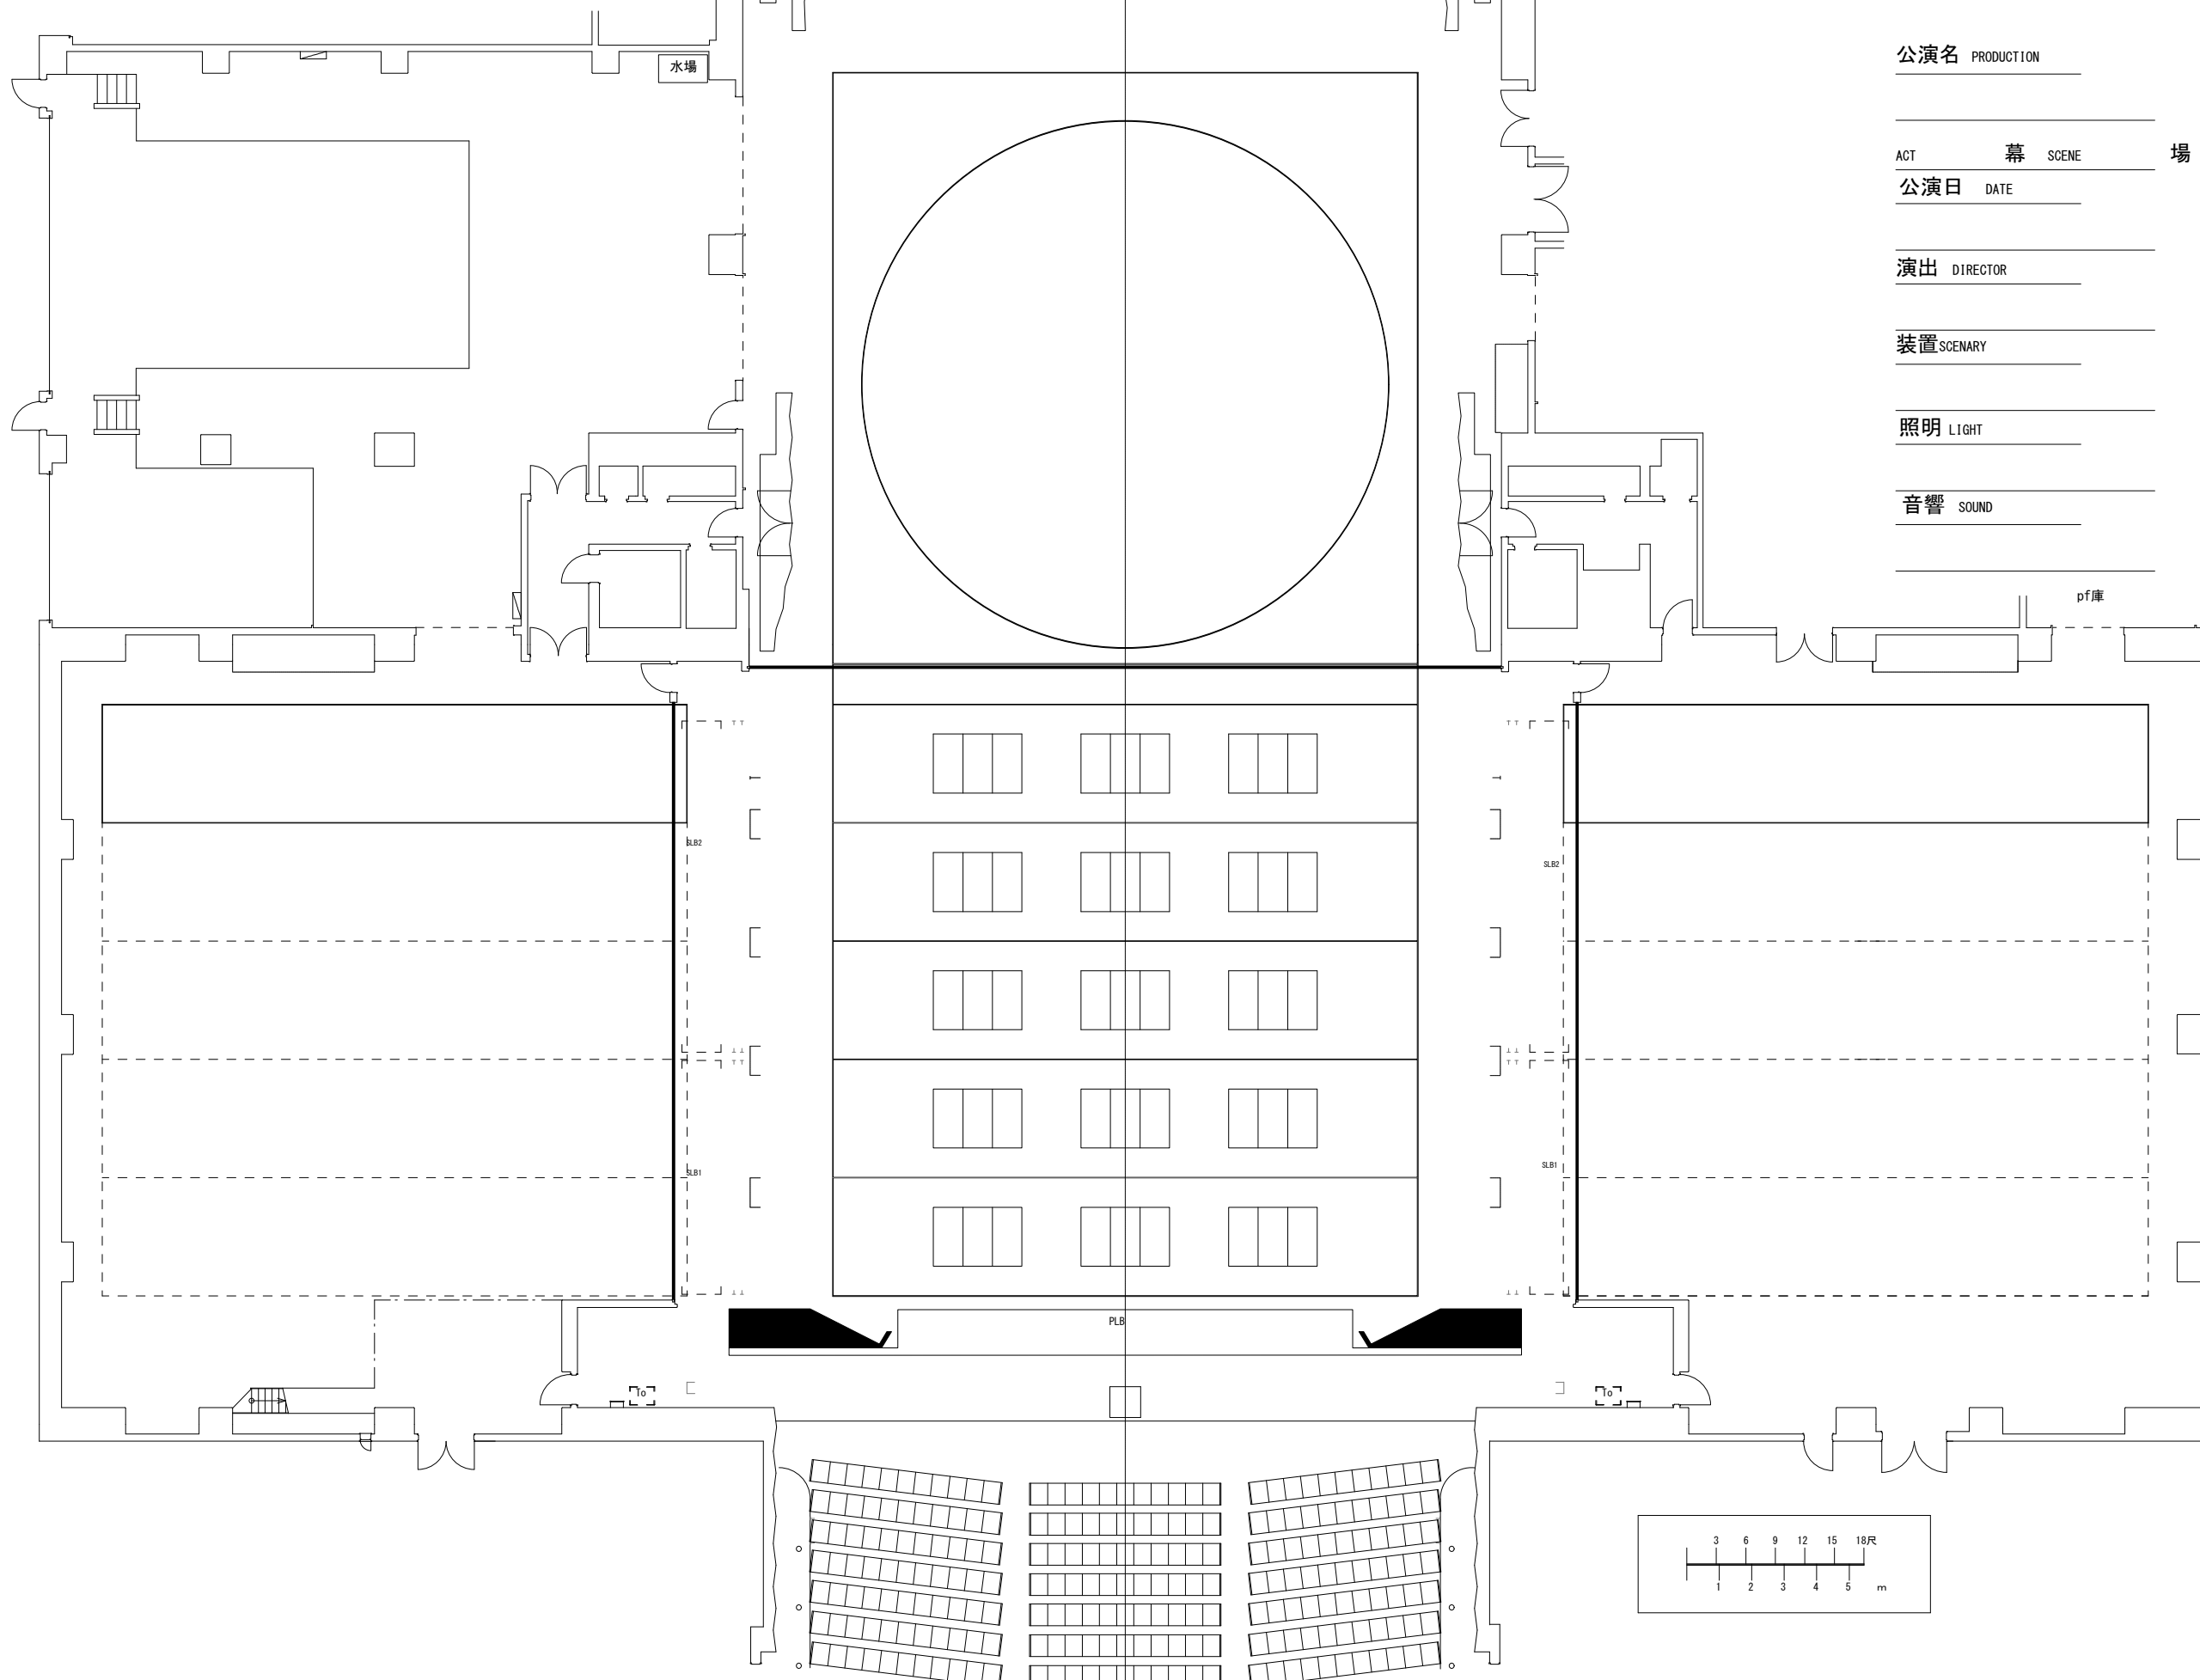

高7
高6
高5
サス4
高4
サス3
高3
高2
サス2
高1
サス1
56
57
カーテン

パス

