


階	席数
1F	755(杧° ット使用時 623)
2F	435+車椅子席4
3F	372
4F	282
計	1,844(杧° ット使用時 1,712) +車椅子席4


客席オペレートブース

* 3席ずつ取り外し可能。
1 2番、1 3番に関しては、2席ずつの取り外しとなります。
(取り外すと、14,17,20番の席の手すりが無くなります。)

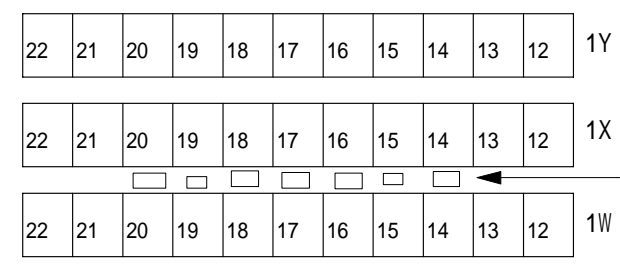

- 1X列
- 14: 照明 (直60A×2 30A×1)
 - 15: DMX 照明イカ
 - 16: 音響マルチ FK-A.B.C.D
 - 17: 音響マルチ FK-E.F.G.H
 - 18: 音響マルチ FK-I.J.K.Link
 - 19: CPU, ITV, CUE, イカ(音,進)
 - 20: C型×3 平×2

* 3列 取り外し可能

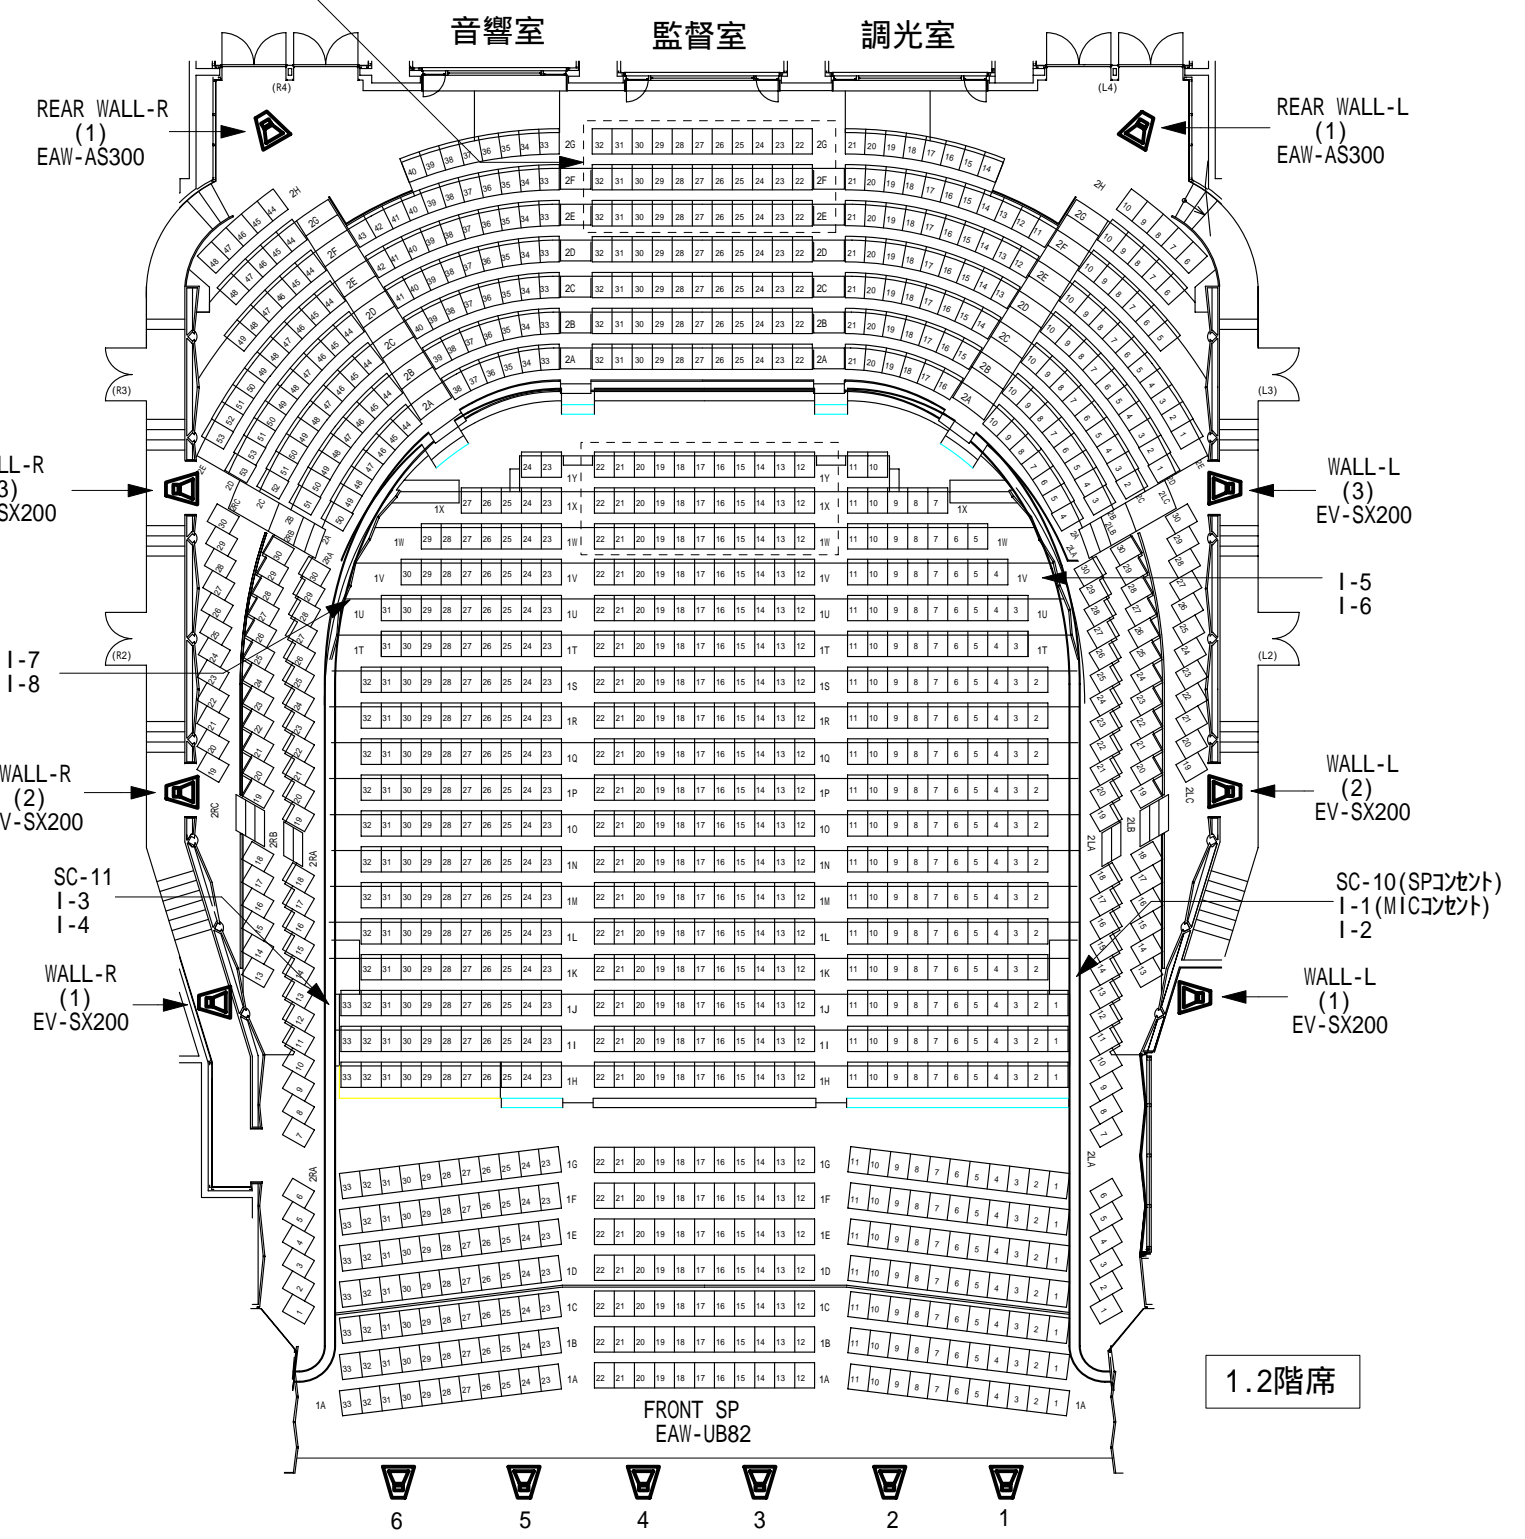

びわ湖ホール 大ホール客席音響回路図