

ロビー、その他回路


大ホールロビー	1-1.1-2.2-1.2-2
総合ロビー	3-1.3-2.4-1.4-2
中奈落	中間乗込前音響コンセント下手 マルチG+SP+CUE 中間乗込前音響コンセント上手 マルチH+SP+CUE
ブリッジ乗り場	1ブリッジ前(下手SP1 上手SP1) 3ブリッジ前(下手SP2 上手SP2)
すのこ	下手1.上手1

客席FC回路

PA席	(X列 16~20) 30A×3 平×2	A~K + LINK回線 インカム 回線 + ITV + CUE
1F席	I-1.2(K列下手) I-3.4(K列上手) I-5.6(V列下手) I-7.8(V列上手)	SP×1(K列下手) SP×1(K列上手)
2F席	SP×1(下手側 2LA10) SP×1(上手側 2RA10)	
3F席	I-9 SP×1(下手側) I-10.12(中央) I-11 SP×1(上手側)	
4F席	I-13 SP×1(下手側) I-14(中央 4F-12) I-16(中央 4F-39) I-15 SP×1(上手側)	
客席すのこ	上手×2 下手×2	
1シーリング	1.2	

下手舞台奥コネクター盤
マルチ D
L(KF650.SB600)ホリバック
30A×1 平×2
CUE+ITV+LINE

上手舞台奥コネクター盤
マルチ E
C(KF650.SB600)ホリバック
R(KF650.SB600)ホリバック
30A×1 平×2
CUE+ITV+LINE

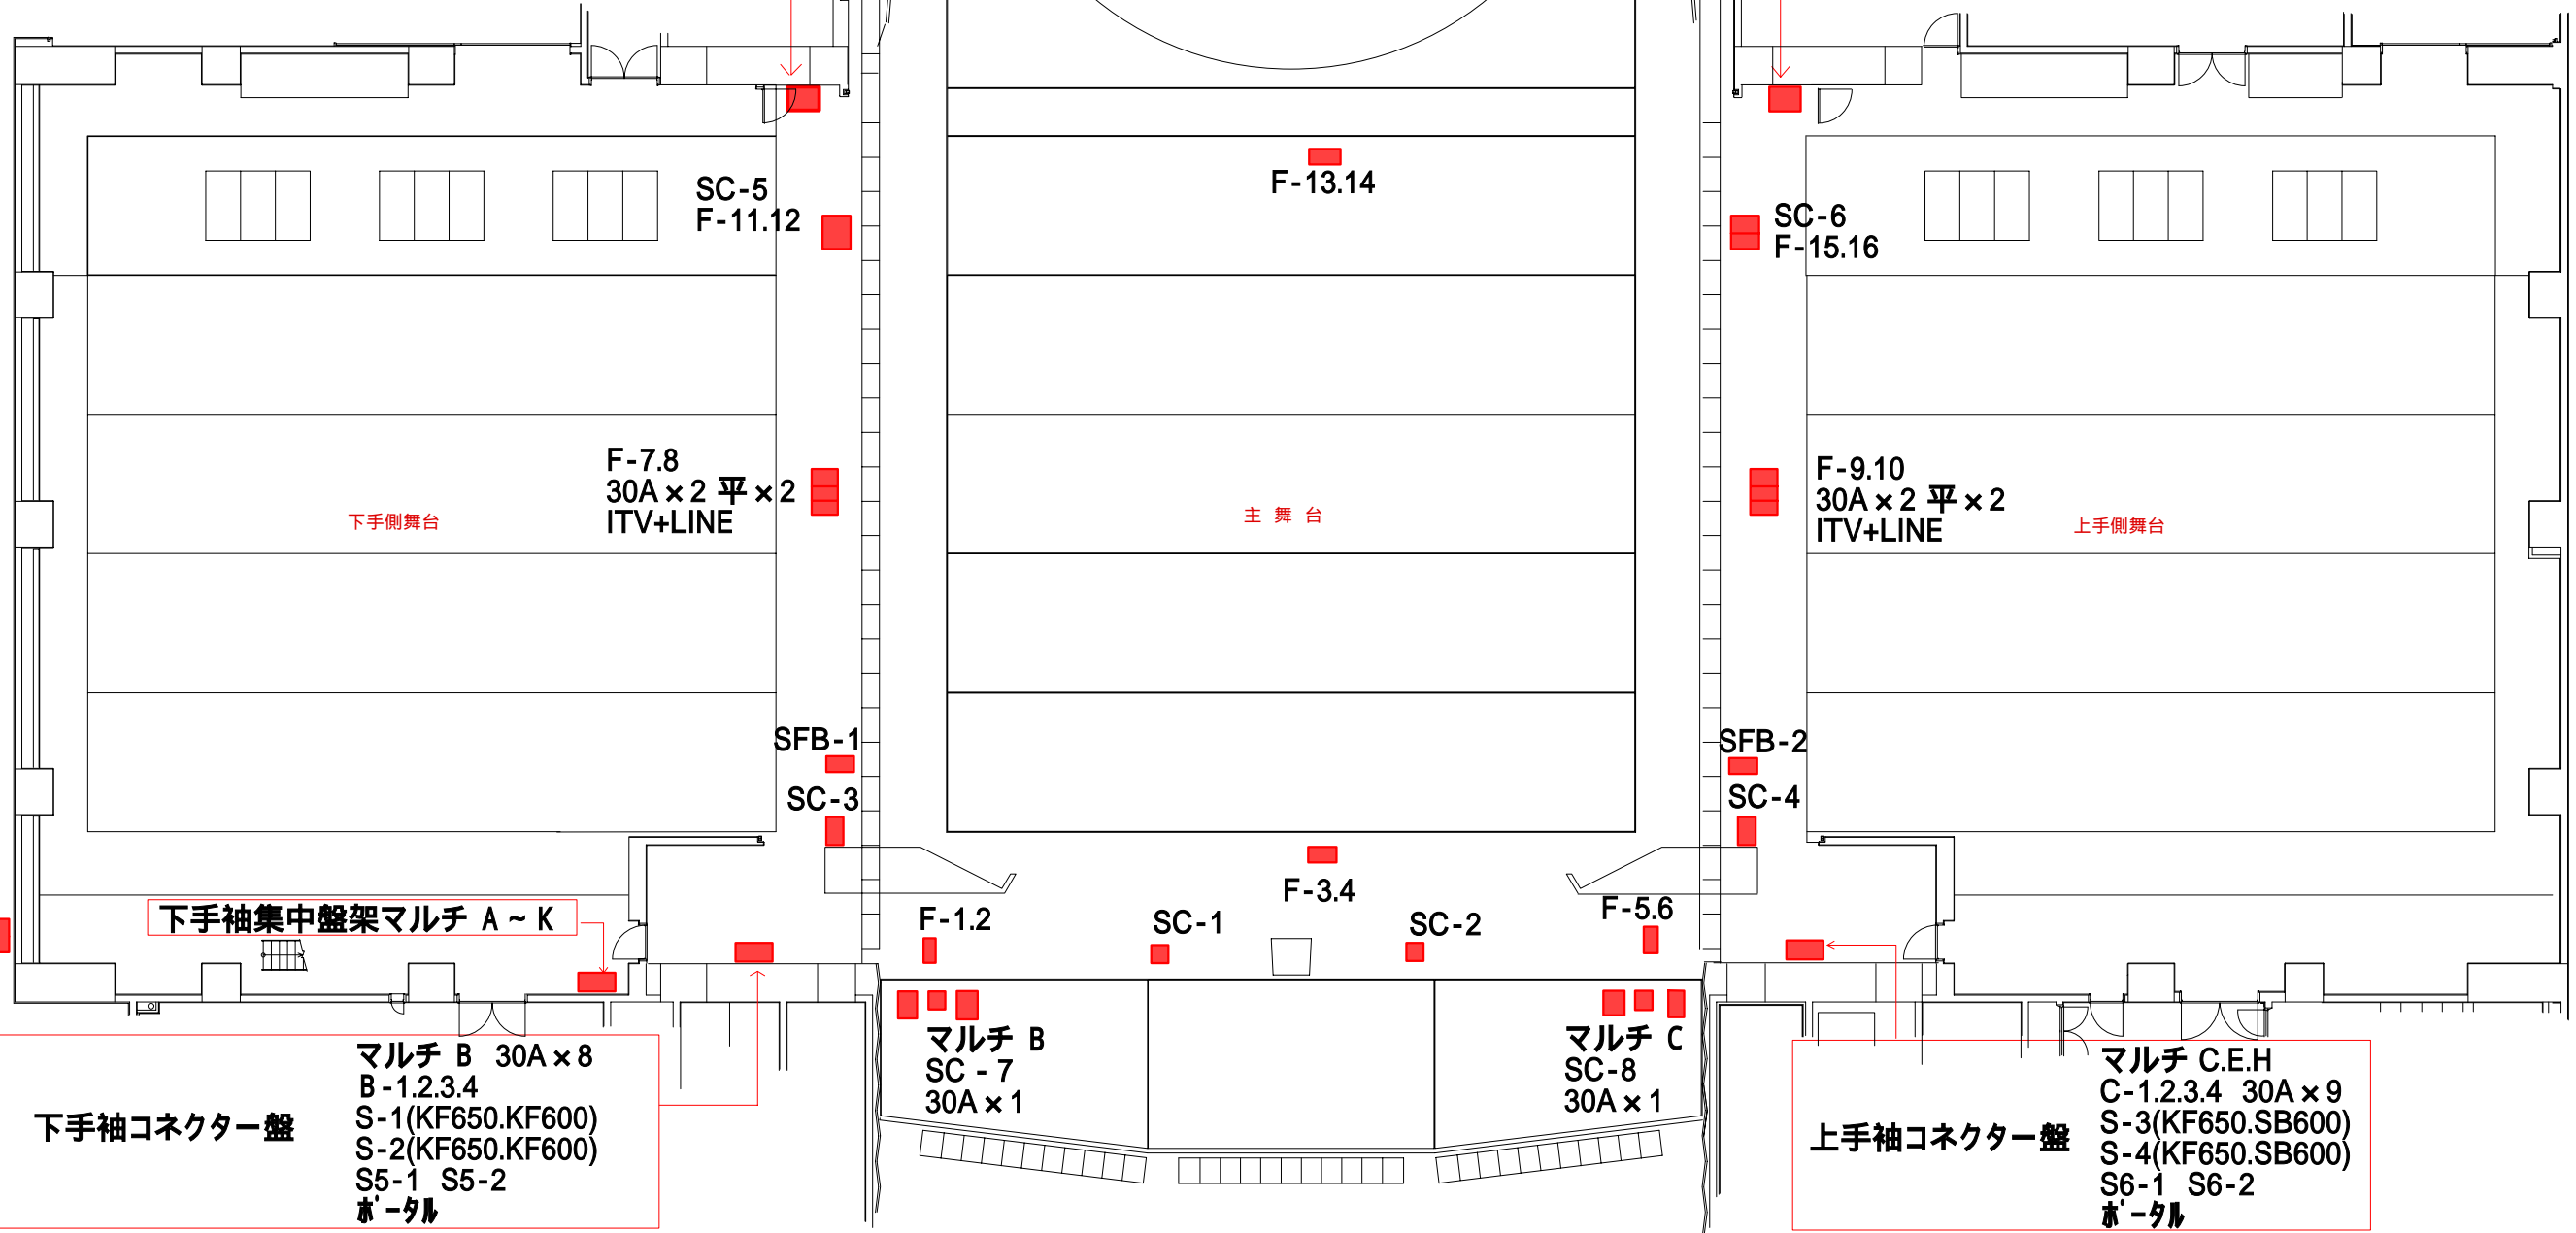

中継盤
マルチ K
30A×3

下手袖集中盤架マルチ A~K

下手袖コネクター盤

マルチ B 30A×8
B-1.2.3.4
S-1(KF650.KF600)
S-2(KF650.KF600)
S5-1 S5-2
ホータル

マルチ B
SC-7
30A×1

マルチ C
SC-8
30A×1

上手袖コネクター盤

マルチ C.E.H
C-1.2.3.4 30A×9
S-3(KF650.SB600)
S-4(KF650.SB600)
S6-1 S6-2
ホータル