


中継盤
マルチ K
30A x 2

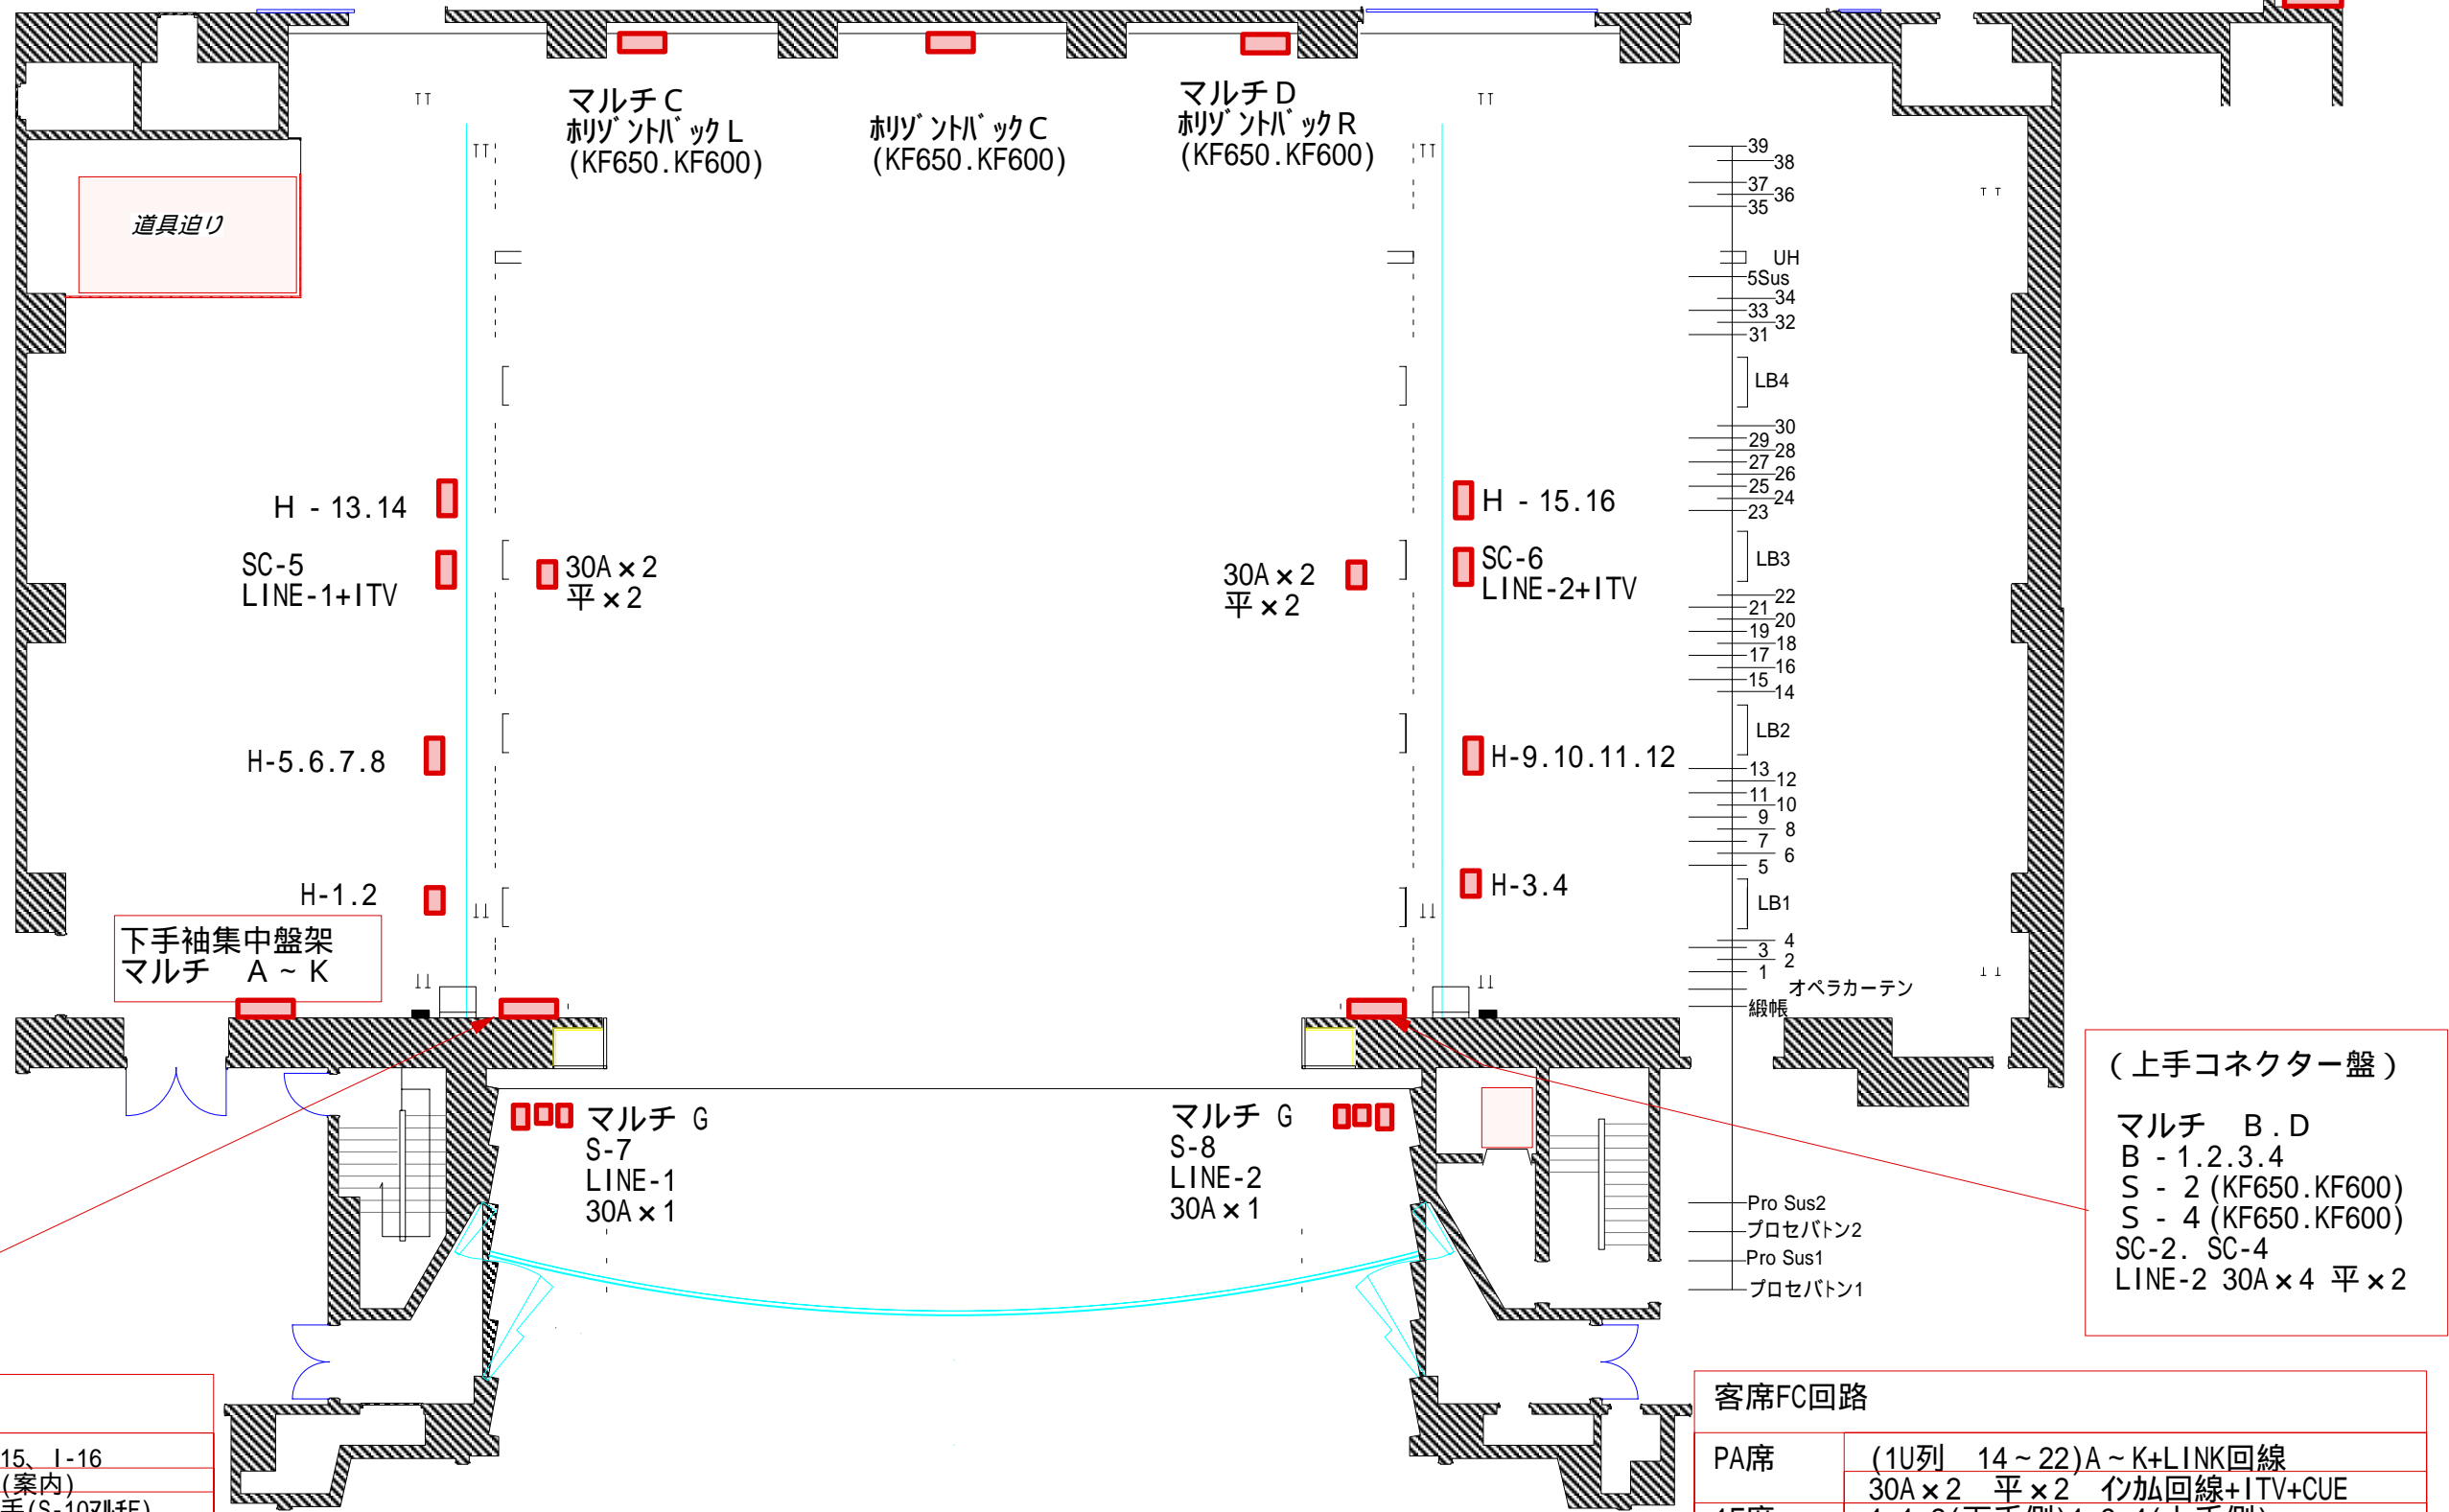

(上手コネクター盤)

マルチ A
A - 1.2.3.4
S - 1(KF650.KF600)
S - 3(KF650.KF600)
SC-1. SC-3
LINE-1 30A x 4 平 x 2

(上手コネクター盤)

マルチ B.D
B - 1.2.3.4
S - 2 (KF650.KF600)
S - 4 (KF650.KF600)
SC-2. SC-4
LINE-2 30A x 4 平 x 2

ロビー、その他回路

| | |
|------------|---|
| 中ホールロビー | 1-13, 1-14, 1-15, 1-16 |
| 総合ロビー (中側) | 1.2(入口) 3.4(案内) |
| 奈落 | 下手(S-9マルチ) 上手(S-10マルチ) |
| ブリッジ 乗り場 | 17ブリッジ 下手1-9.10 上手1-11.12 27ブリッジ 下手S-17 上手S-18 37ブリッジ 下手S-19 上手S-20 |
| 舞台すのこ | 下手1-7 上手1-8 |
| 親子室 | 1.2 |
| 投光室 | 1~6 |
| 照明室 | 1.2 |

客席FC回路

| | |
|-------|---|
| PA席 | (1U列 14~22) A~K+LINK回線 30A x 2 平 x 2 インカ回線+ITV+CUE |
| 1F席 | 1-1.2(下手側) 1-3.4(上手側) S-11(下手側) S-12(上手側) |
| シーリング | 1シーリング J-1.2 2シーリング J-3.4 3シーリング J-5.6 |