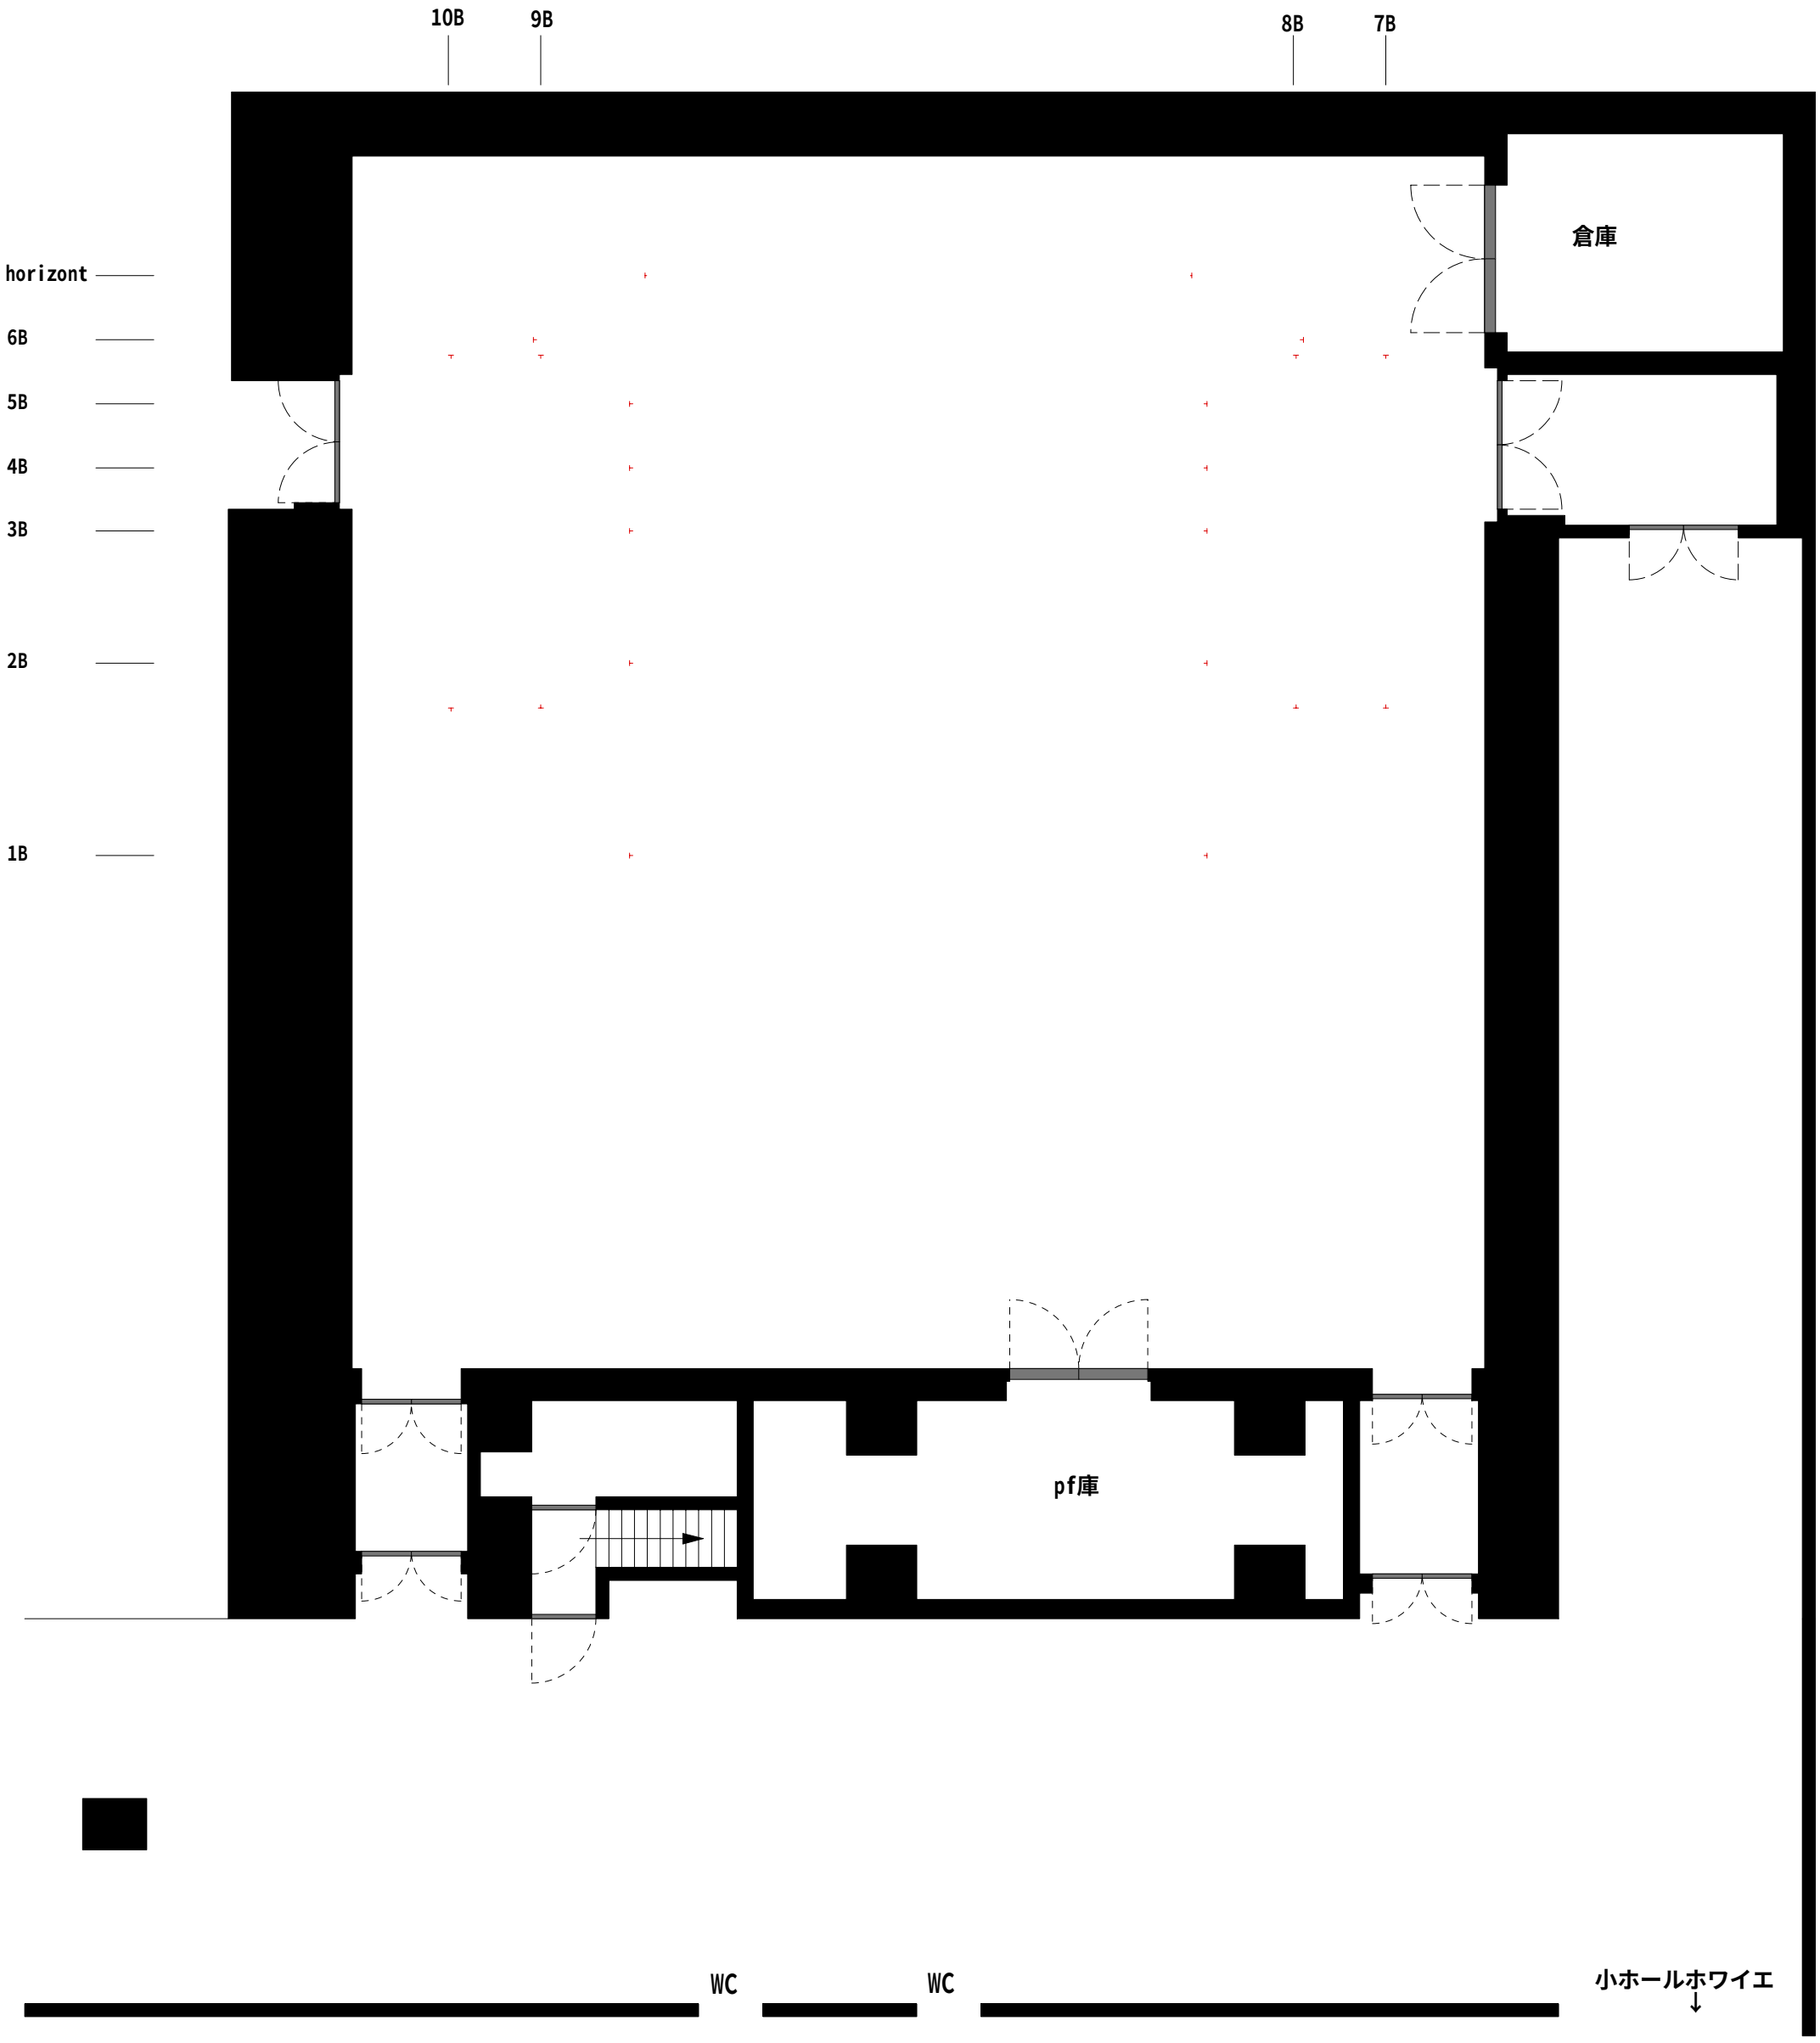

滋賀県立芸術劇場　びわ湖ホール
リハーサル室　平面図　　縮尺1/100

CENTER FOR THE PERFOMING ARTS, SHIGA
BIWAKO HALL　　REHERSAL ROOM PLAN
SCALL 1/100

公演名 PRODUCTION

ACT　　幕 SCENE

公演日 DATE

演出 DIRECTOR

装置SCENARY

照明 LIGHT

音響 SOUND

場

バトン名称	吊り物名称