


下段スノコ平面図

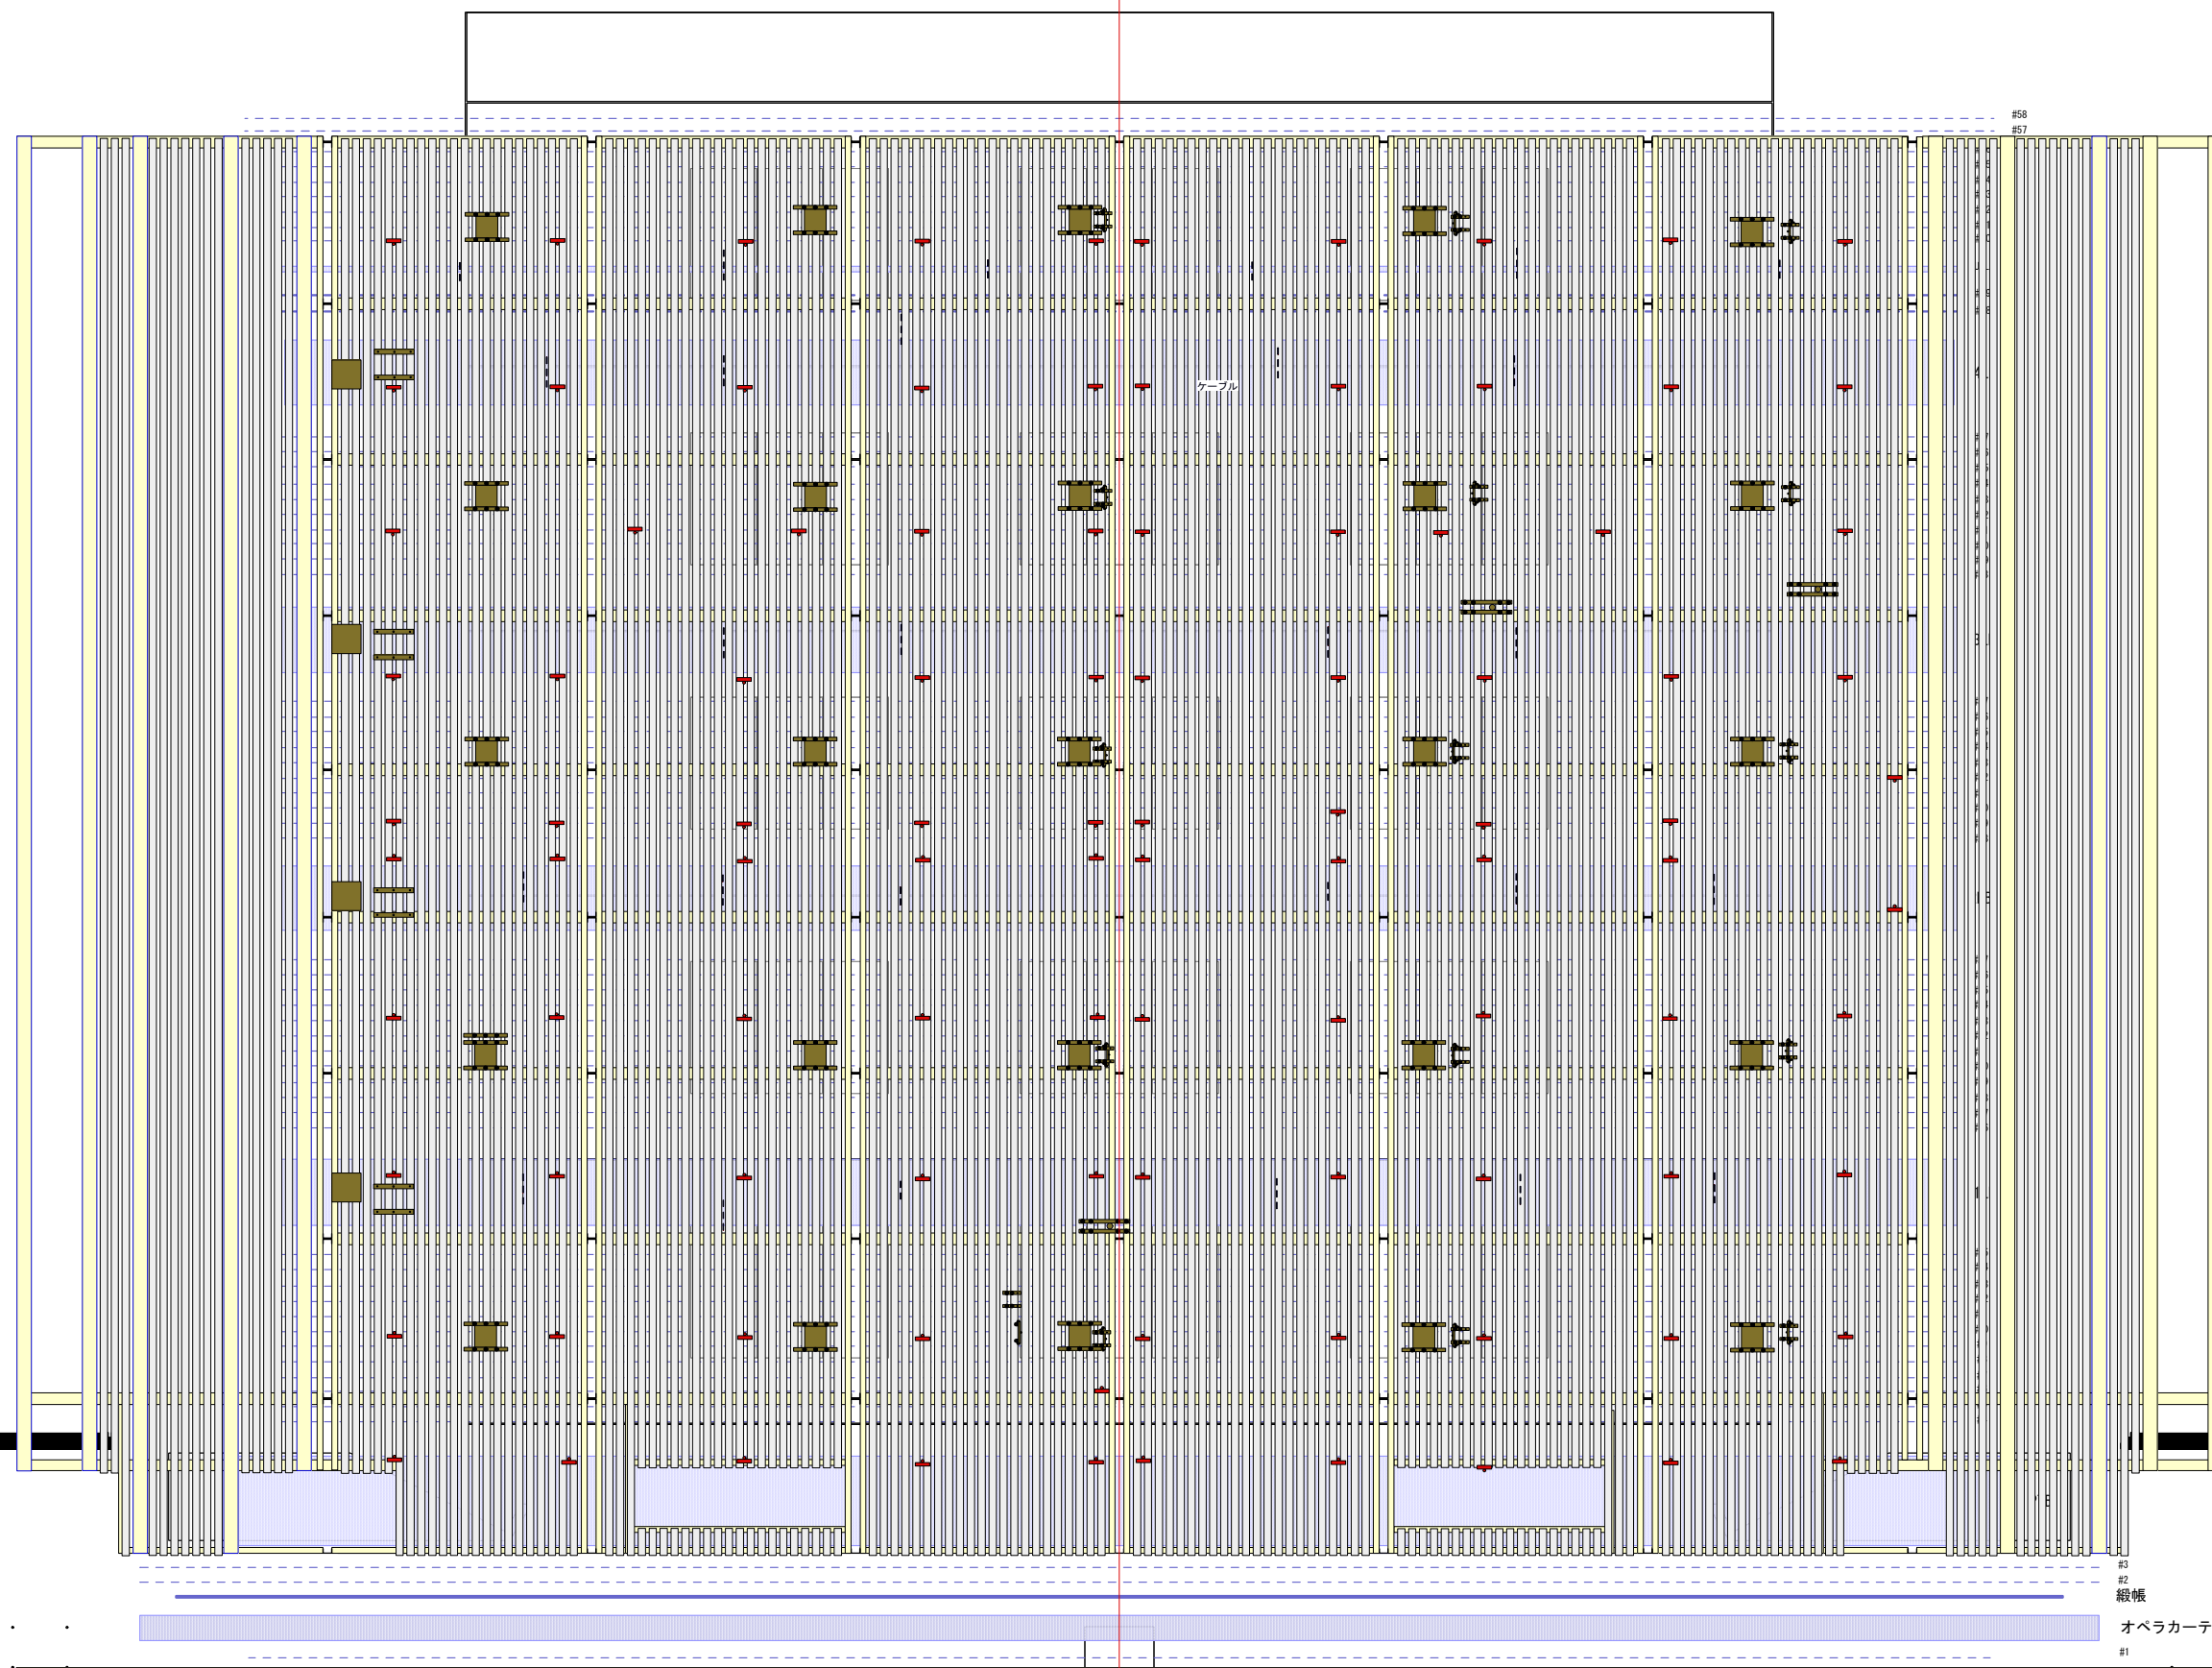

#2
綴帳
オペラカーテン
#1

舞台枠ライン

