滋賀県立芸術劇場　びわ湖ホール

中ホールＦＣ音響回路図　S=1/150　図面番号　209

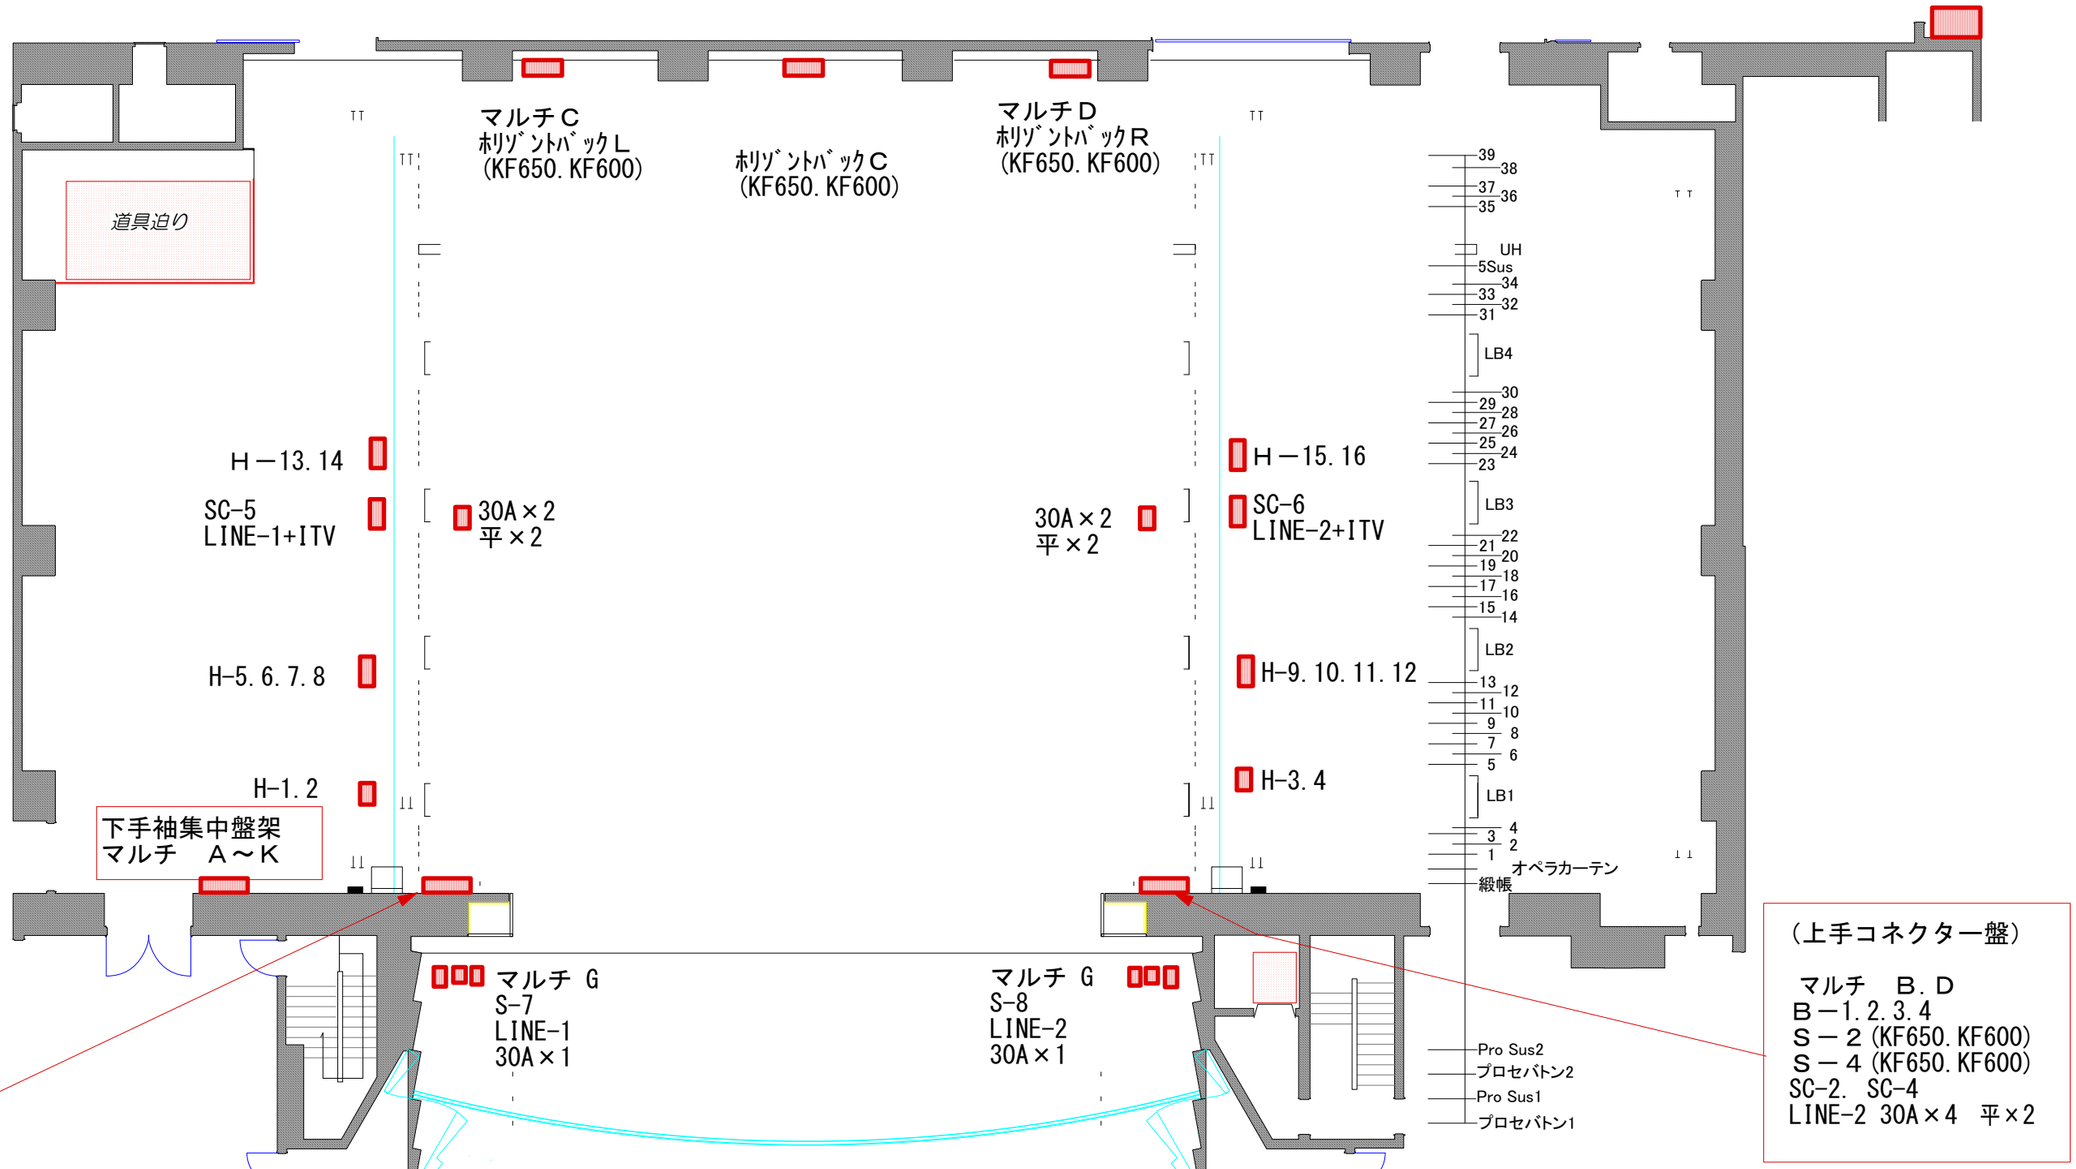

（上手コネクター盤）

マルチ　Ａ
Ａ－1.2.3.4
Ｓ－1(KF650.KF600)
Ｓ－3(KF650.KF600)
SC-1.　SC-3
LINE-1　30A×4　平×2

（上手コネクター盤）

マルチ　Ｂ.Ｄ
Ｂ－1.2.3.4
Ｓ－２(KF650.KF600)
Ｓ－４(KF650.KF600)
SC-2.　SC-4
LINE-2　30A×4　平×2

ロビー、その他回路

中ホールロビー	I-13、I-14、I-15、I-16
総合ロビー（中側）	1.2(入口)　3.4(案内)
奈落	下手(S-9ﾏﾙﾁE)上手(S-10ﾏﾙﾁF)
ﾌﾞﾘｯｼﾞ乗り場	1ﾌﾞﾘｯｼﾞ下手I-9.10上手I-11.12
	2ﾌﾞﾘｯｼﾞ下手S-17　上手S-18
	3ﾌﾞﾘｯｼﾞ下手S-19　上手S-20
舞台すのこ	下手I-7　上手I-8
親子室　1.2	１．２
投光室	１～６
照明室	１．２

客席FC回路

PA席	(1U列　14～22)A～K+LINK回線
	30A×2　平×2　ｲﾝｶﾑ回線+ITV+CUE
1F席	1-1.2(下手側)1-3.4(上手側)
	S-11 (下手側) S-12(上手側)
ｼｰﾘﾝｸﾞ	1ｼｰﾘﾝｸﾞ J-1.2
	2ｼｰﾘﾝｸﾞ J-3.4
	3ｼｰﾘﾝｸﾞ J-5.6