


2021年 5月現在

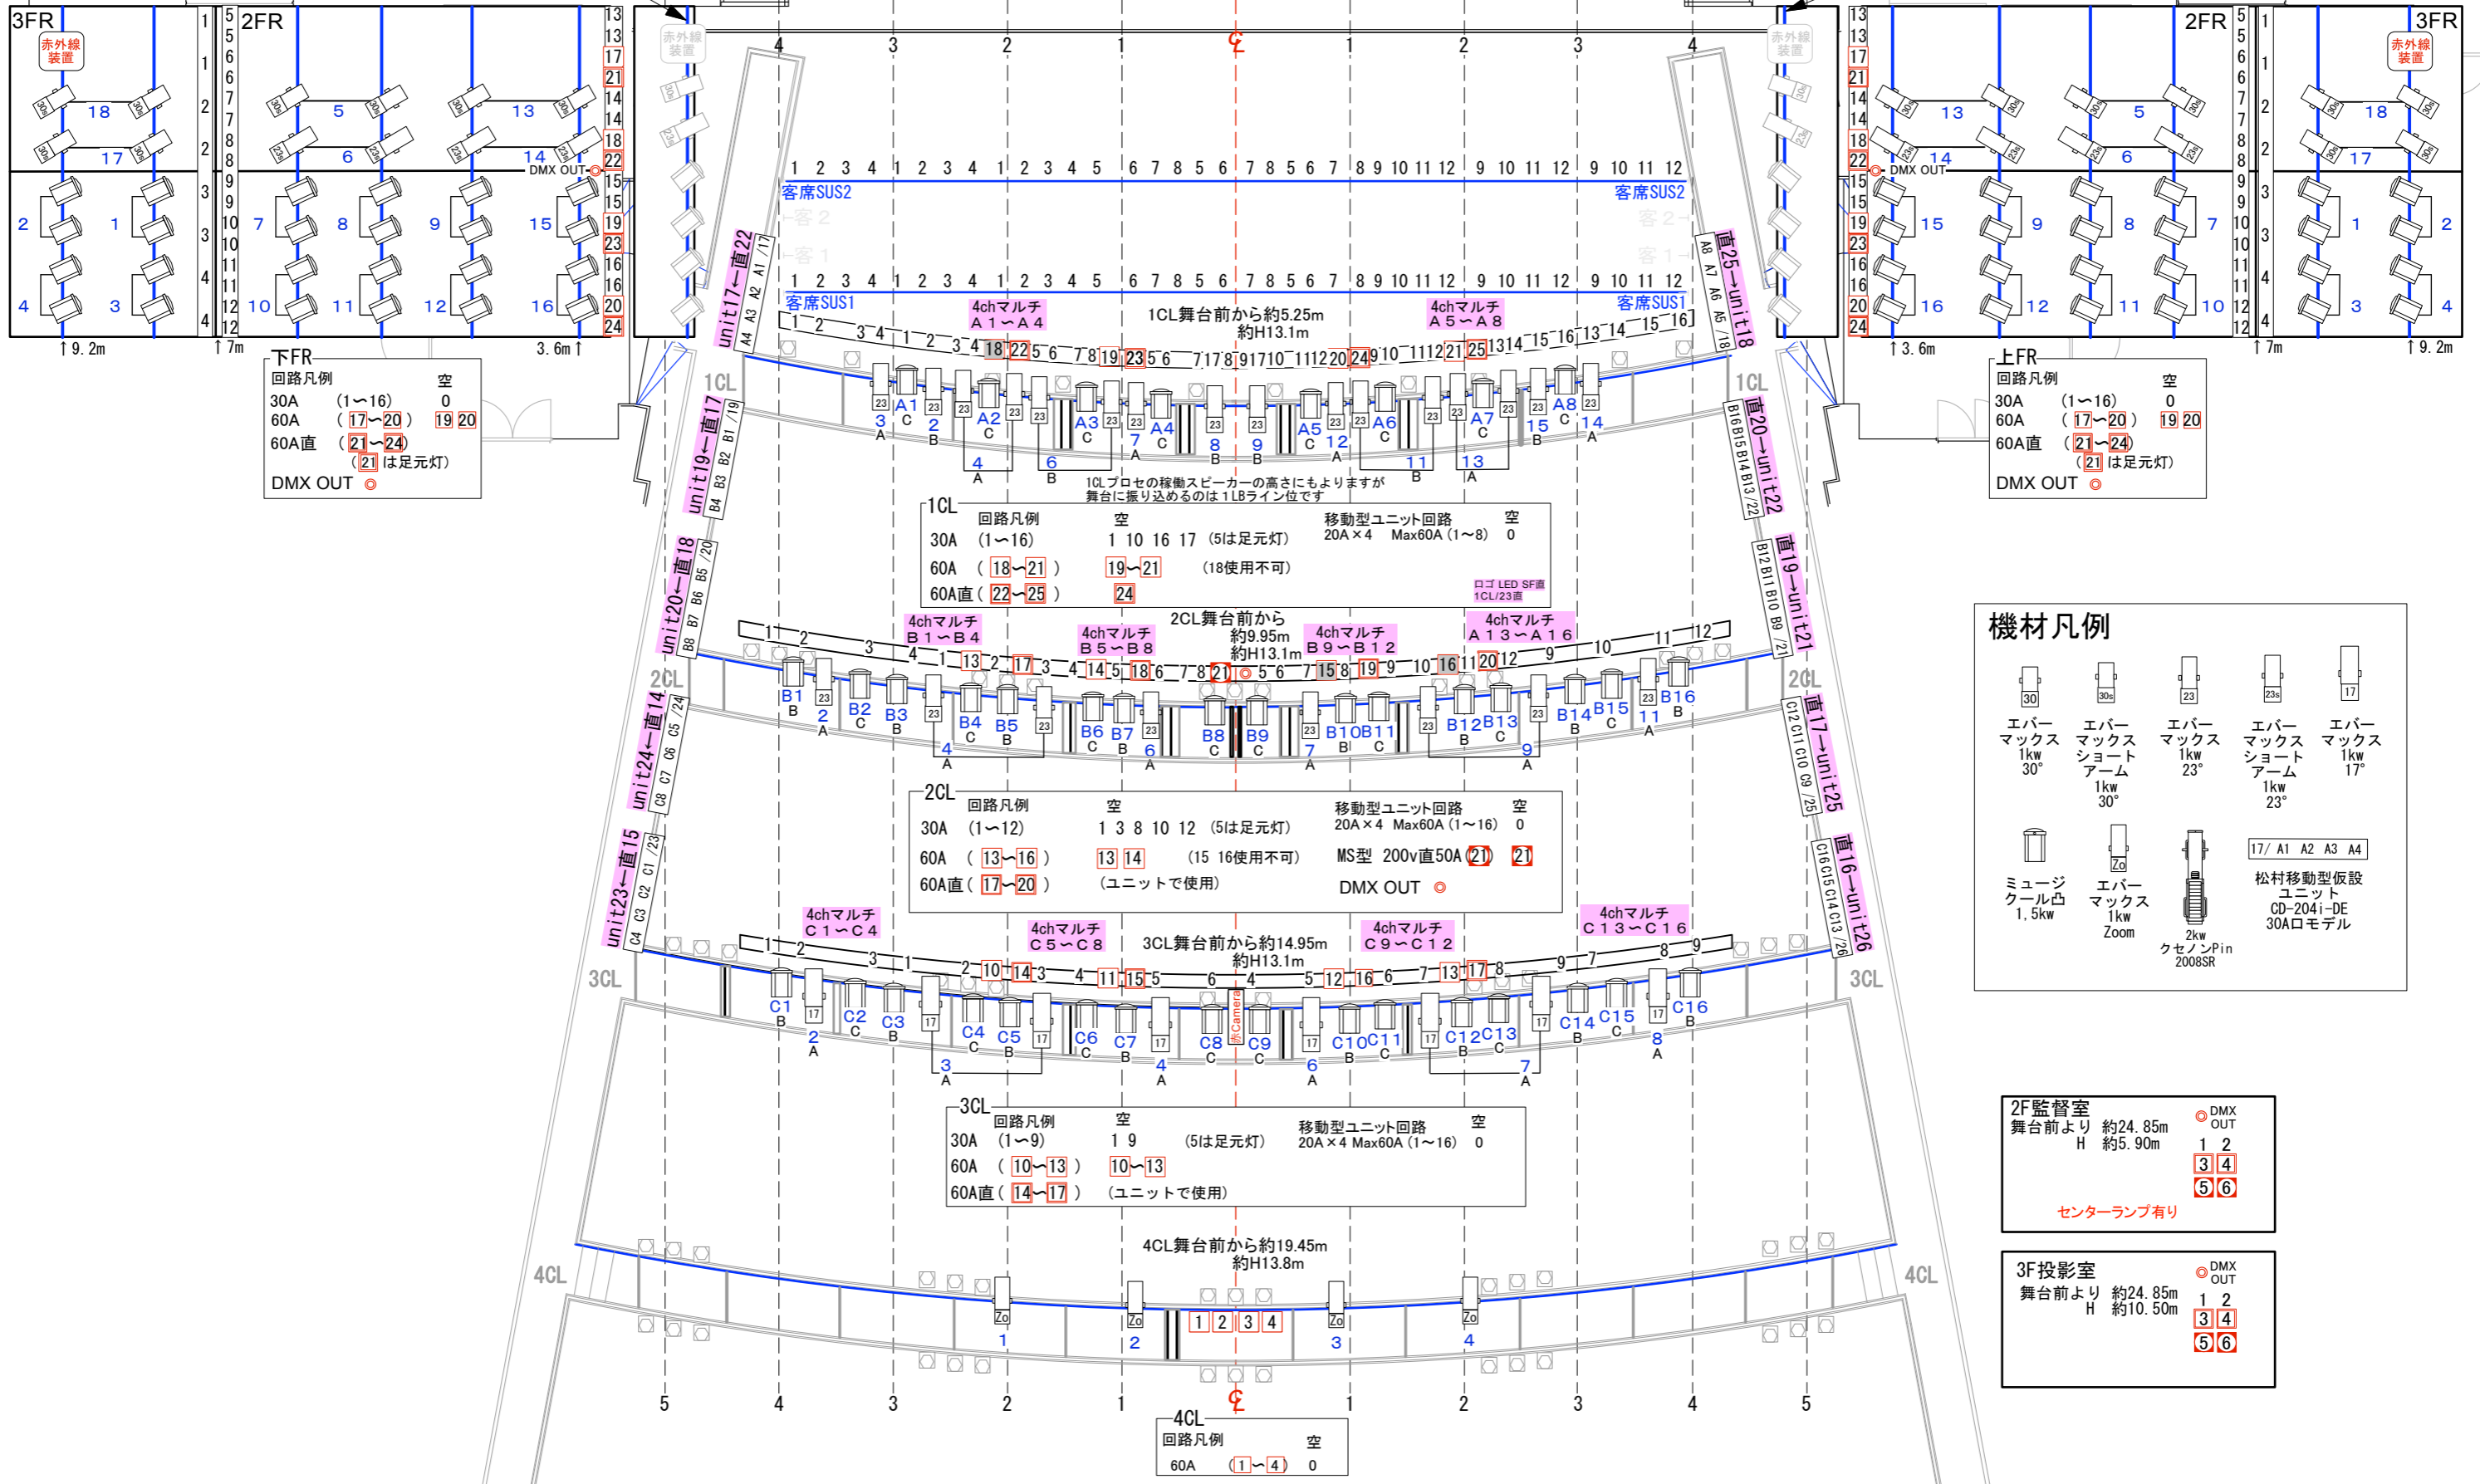

下FR  
回路凡例

30A	(1~16)	空	0
60A	(17~20)		19 20
60A直	(21~24)		(21は足元灯)

DMX OUT ○

上FR  
回路凡例

30A	(1~16)	空	0
60A	(17~20)		19 20
60A直	(21~24)		(21は足元灯)

DMX OUT ○

### 機材凡例

エバーマックス 1kw 30°	エバーマックス ショートアーム 1kw 30°	エバーマックス 1kw 23°	エバーマックス ショートアーム 1kw 23°	エバーマックス 1kw 17°
			17/ A1 A2 A3 A4 松村移動型仮設ユニット CD-204i-DE 30Aロモデル	
ミュージッククール凸 1.5kw	エバーマックス 1kw Zoom	2kw クセノンPin 2008SR		

2F監督室  
舞台前より 約24.85m  
H 約5.90m

DMX OUT ○

1	2
3	4
5	6

センターランプ有り

3F投影室  
舞台前より 約24.85m  
H 約10.50m

DMX OUT ○

1	2
3	4
5	6

PINが客席を取れる範囲は中通路位(下上扉)までです。

Pin Room