


中継盤
マルチ K
30A×1

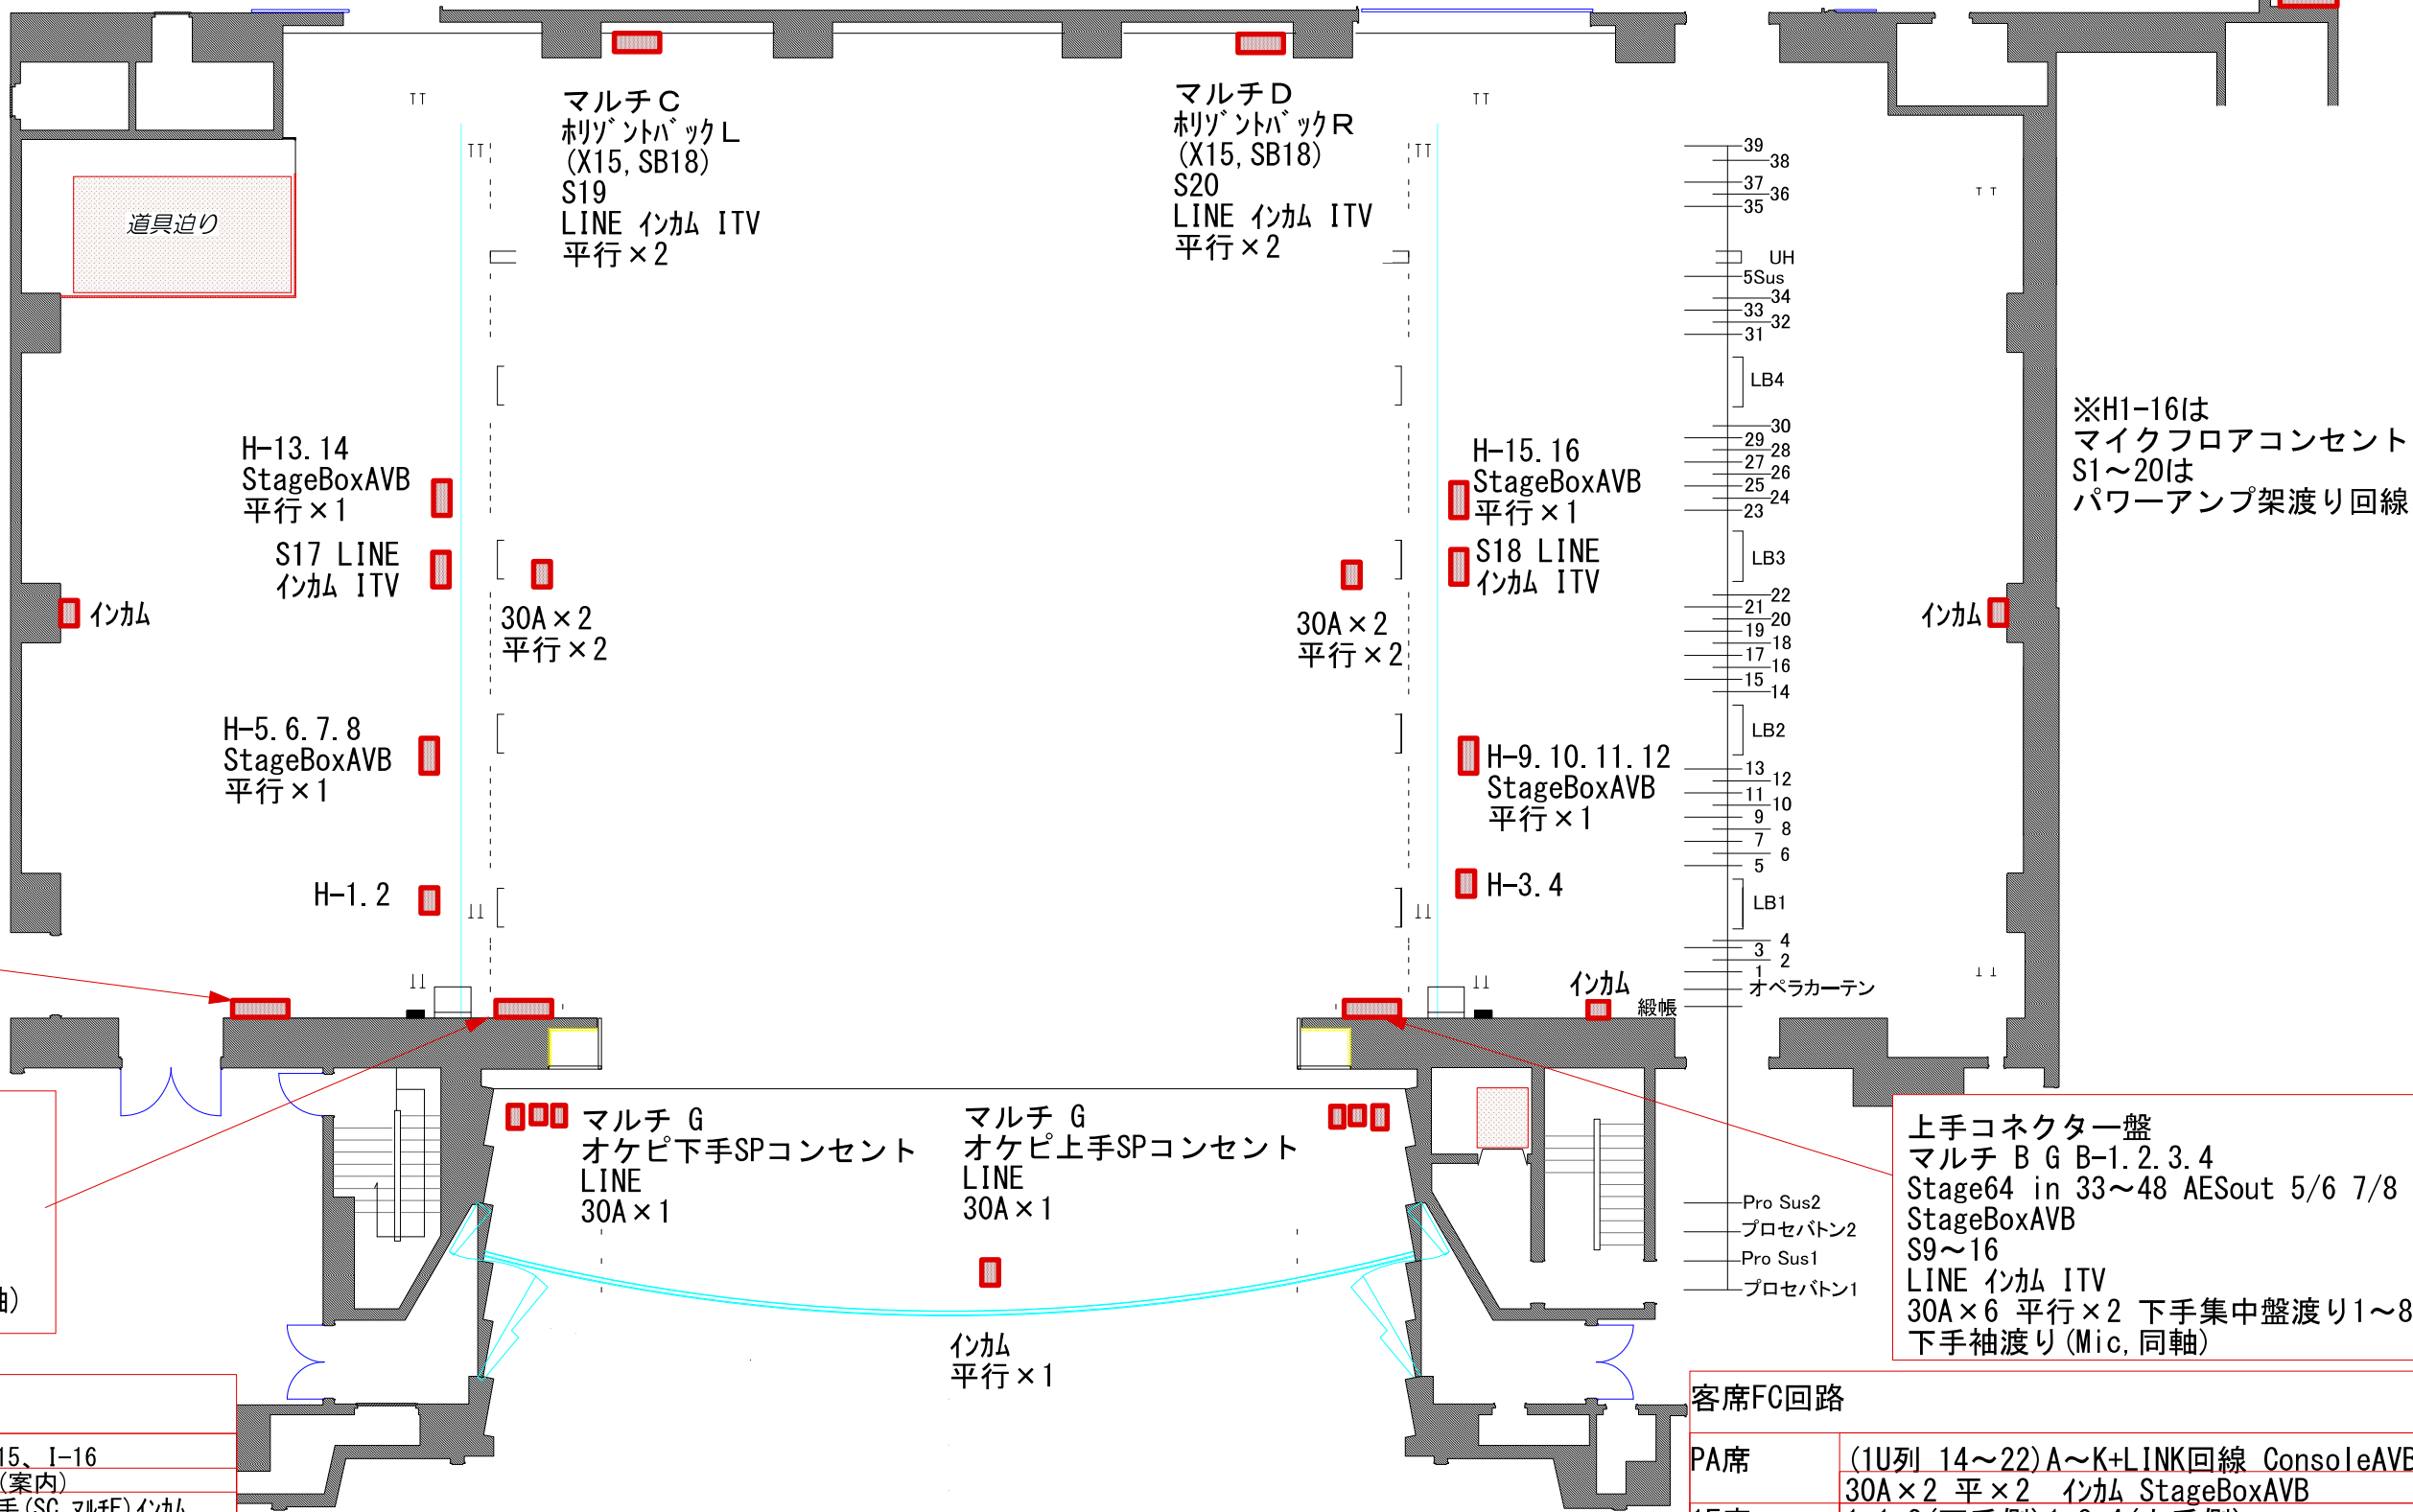

下手袖集中盤架
マルチ A~K イカム ITV
Stage64 in 1~32 out 1~16
上手袖渡り 1~8

下手コネクター盤
マルチ A A-1.2.3.4
S1~8
LINE イカム ITV
30A×6 平行×2
StageBoxAVB
上手袖渡り (Mic, 同軸)

上手コネクター盤
マルチ B G B-1.2.3.4
Stage64 in 33~48 AESout 5/6 7/8
StageBoxAVB
S9~16
LINE イカム ITV
30A×6 平行×2 下手集中盤渡り1~8
下手袖渡り (Mic, 同軸)

ロビー、その他回路	
中ホールロビー	1-13、1-14、1-15、1-16
総合ロビー (中側)	1.2 (入口) 3.4 (案内)
奈落	下手 (SC, マルチ E) 上手 (SC, マルチ F) イカム
第1ギャリ-	下手1-9.10 上手1-11.12 イカム
	下手SP Consent 1, 2
	上手SP Consent 1, 2
舞台すのこ	下手1-7 上手1-8 イカム
親子室	1.2 (J-13.14) イカム
投影室	1~6 (J-7~12) イカム ITV
監督室	音響渡り回線1~8 LINE イカム ITV

客席FC回路	
PA席	(1U列 14~22) A~K+LINK回線 ConsoleAVB 30A×2 平×2 イカム StageBoxAVB
1F席	1-1.2 (下手側) 1-3.4 (上手側) 1F席下手SC 1F席上手SC
シーリング	1シーリング J-1.2 イカム
	2シーリング J-3.4 イカム
	3シーリング J-5.6 イカム
	4シーリング イカム