


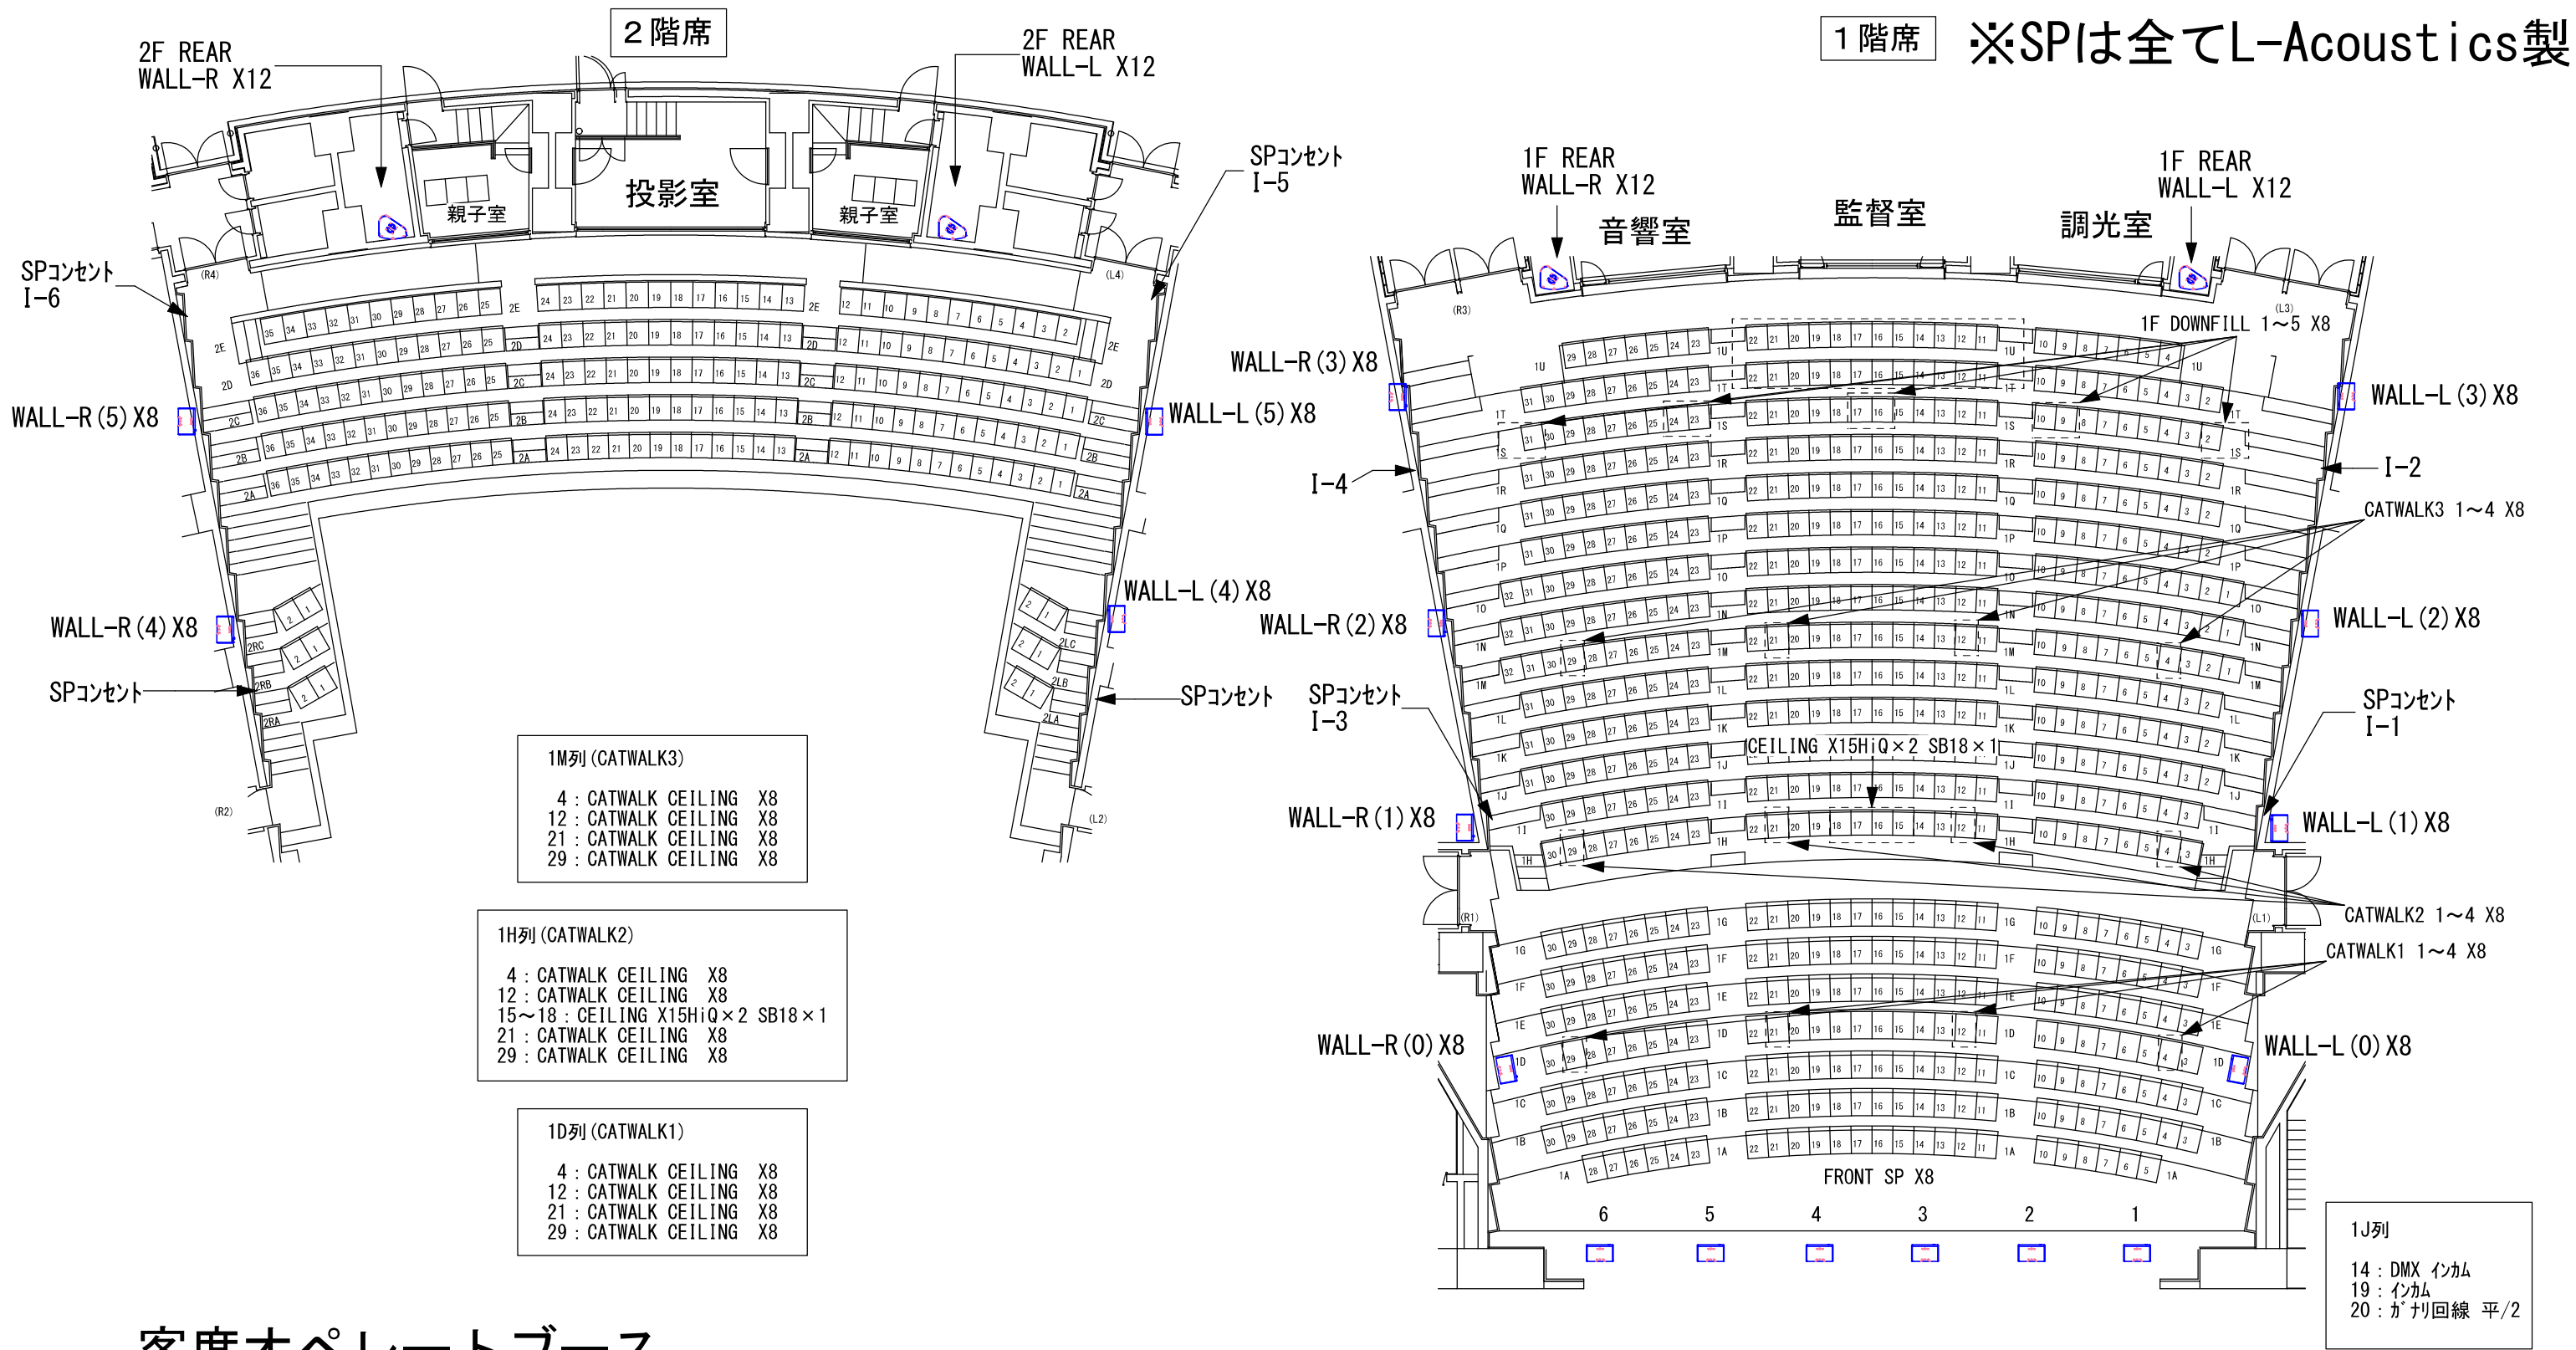

客席オペレートブース

* 3席ずつ取り外し可能 (取り外すと13, 16, 19番の席の手すりが無くなります。)



びわ湖ホール 中ホール客席音響回路図 1/200

図面番号 210

階	席 数
1F	610(オビット使用時 502) +車椅子席 4
2F	190
計	800(オビット使用時 692) +車椅子席 4