


滋賀県立芸術劇場 びわ湖ホール
小ホール音響回路図 図面番号 305

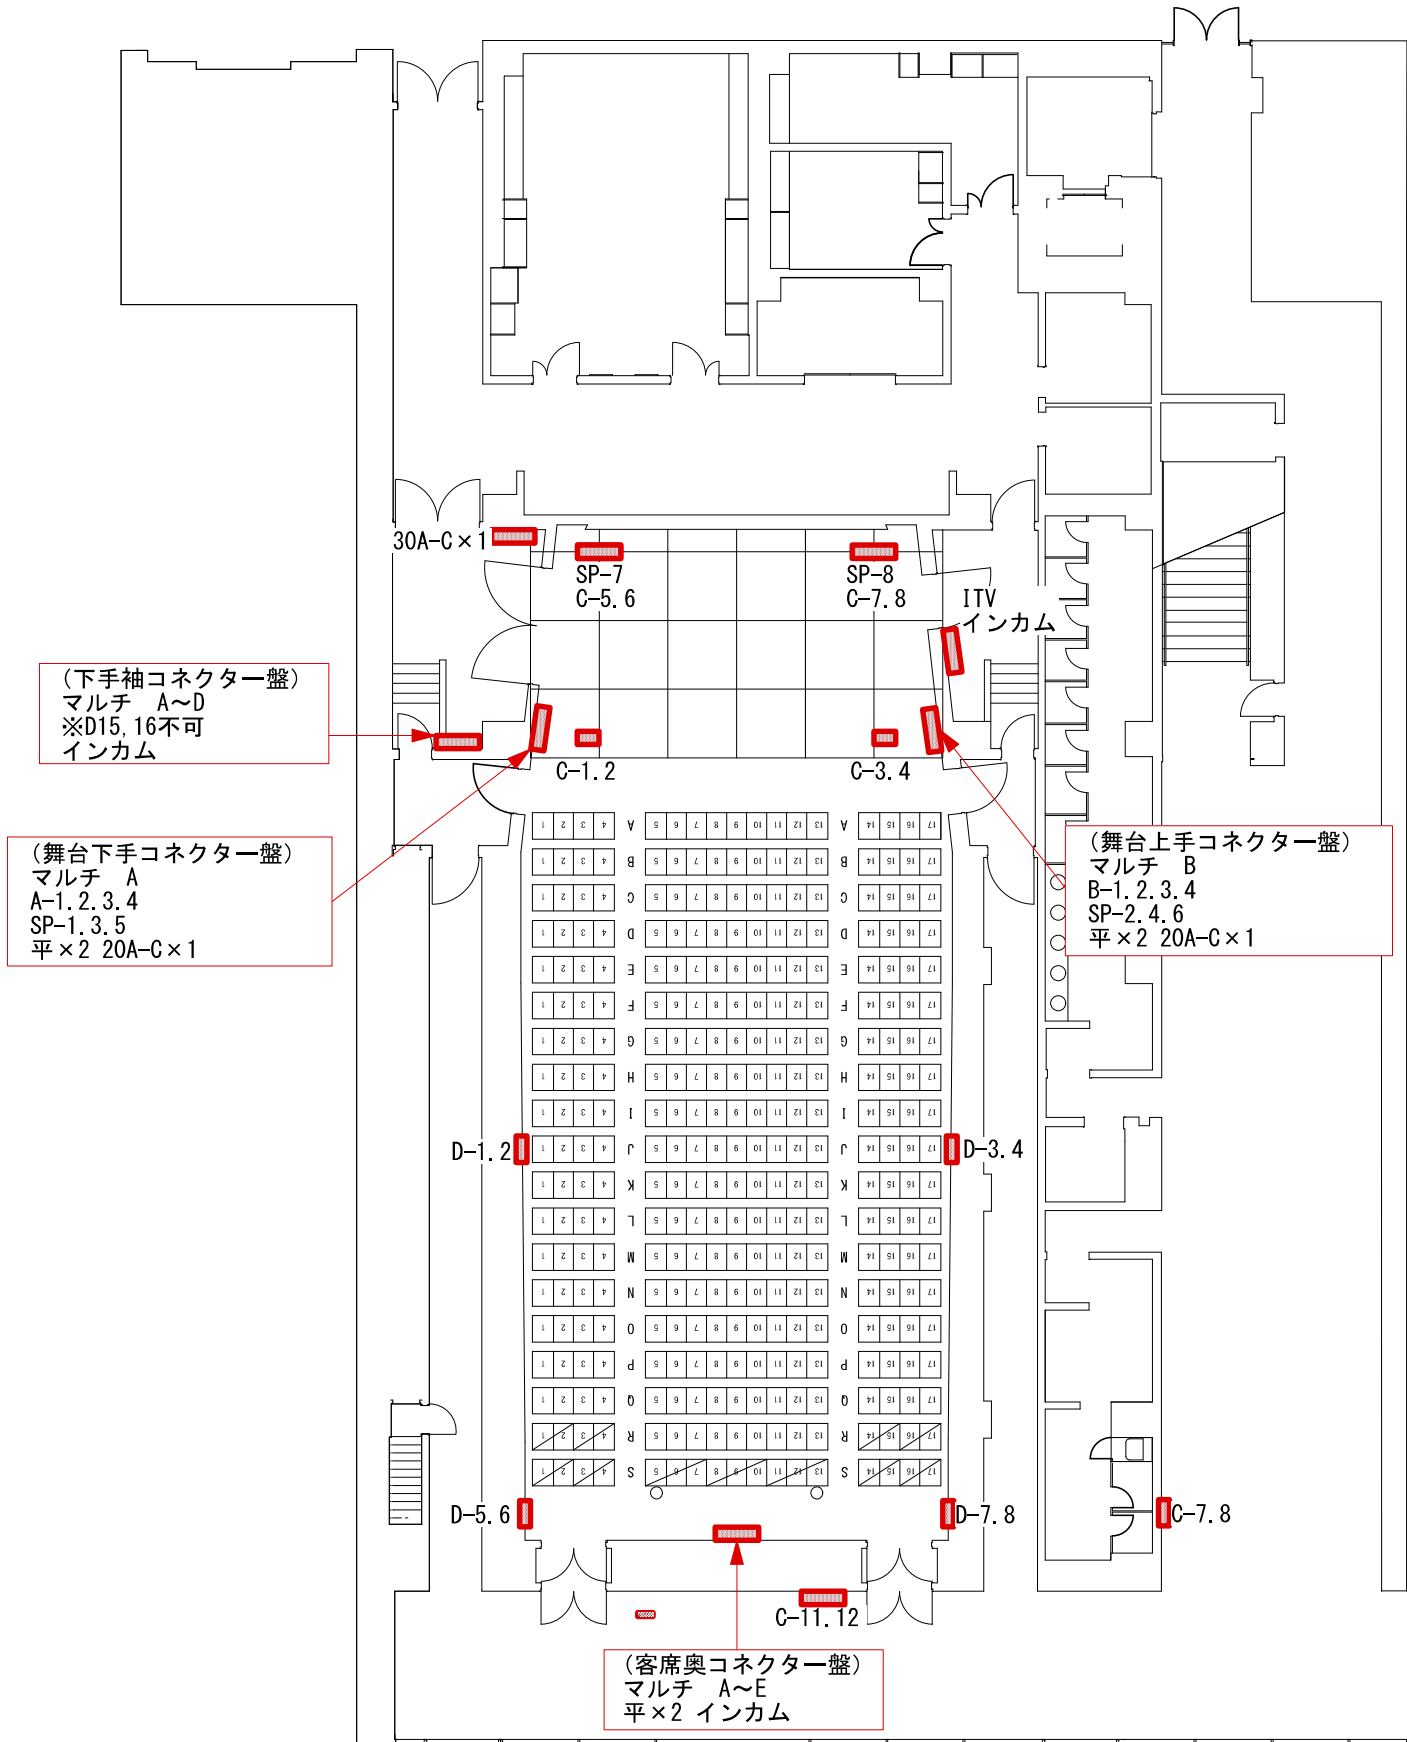

(下手袖コネクター盤)
マルチ A~D
※D15, 16不可
インカム

(舞台下手コネクター盤)
マルチ A
A-1. 2. 3. 4
SP-1. 3. 5
平×2 20A-C×1

(舞台上手コネクター盤)
マルチ B
B-1. 2. 3. 4
SP-2. 4. 6
平×2 20A-C×1

(客席奥コネクター盤)
マルチ A~E
平×2 インカム