


中継盤
マルチ K
30A×1

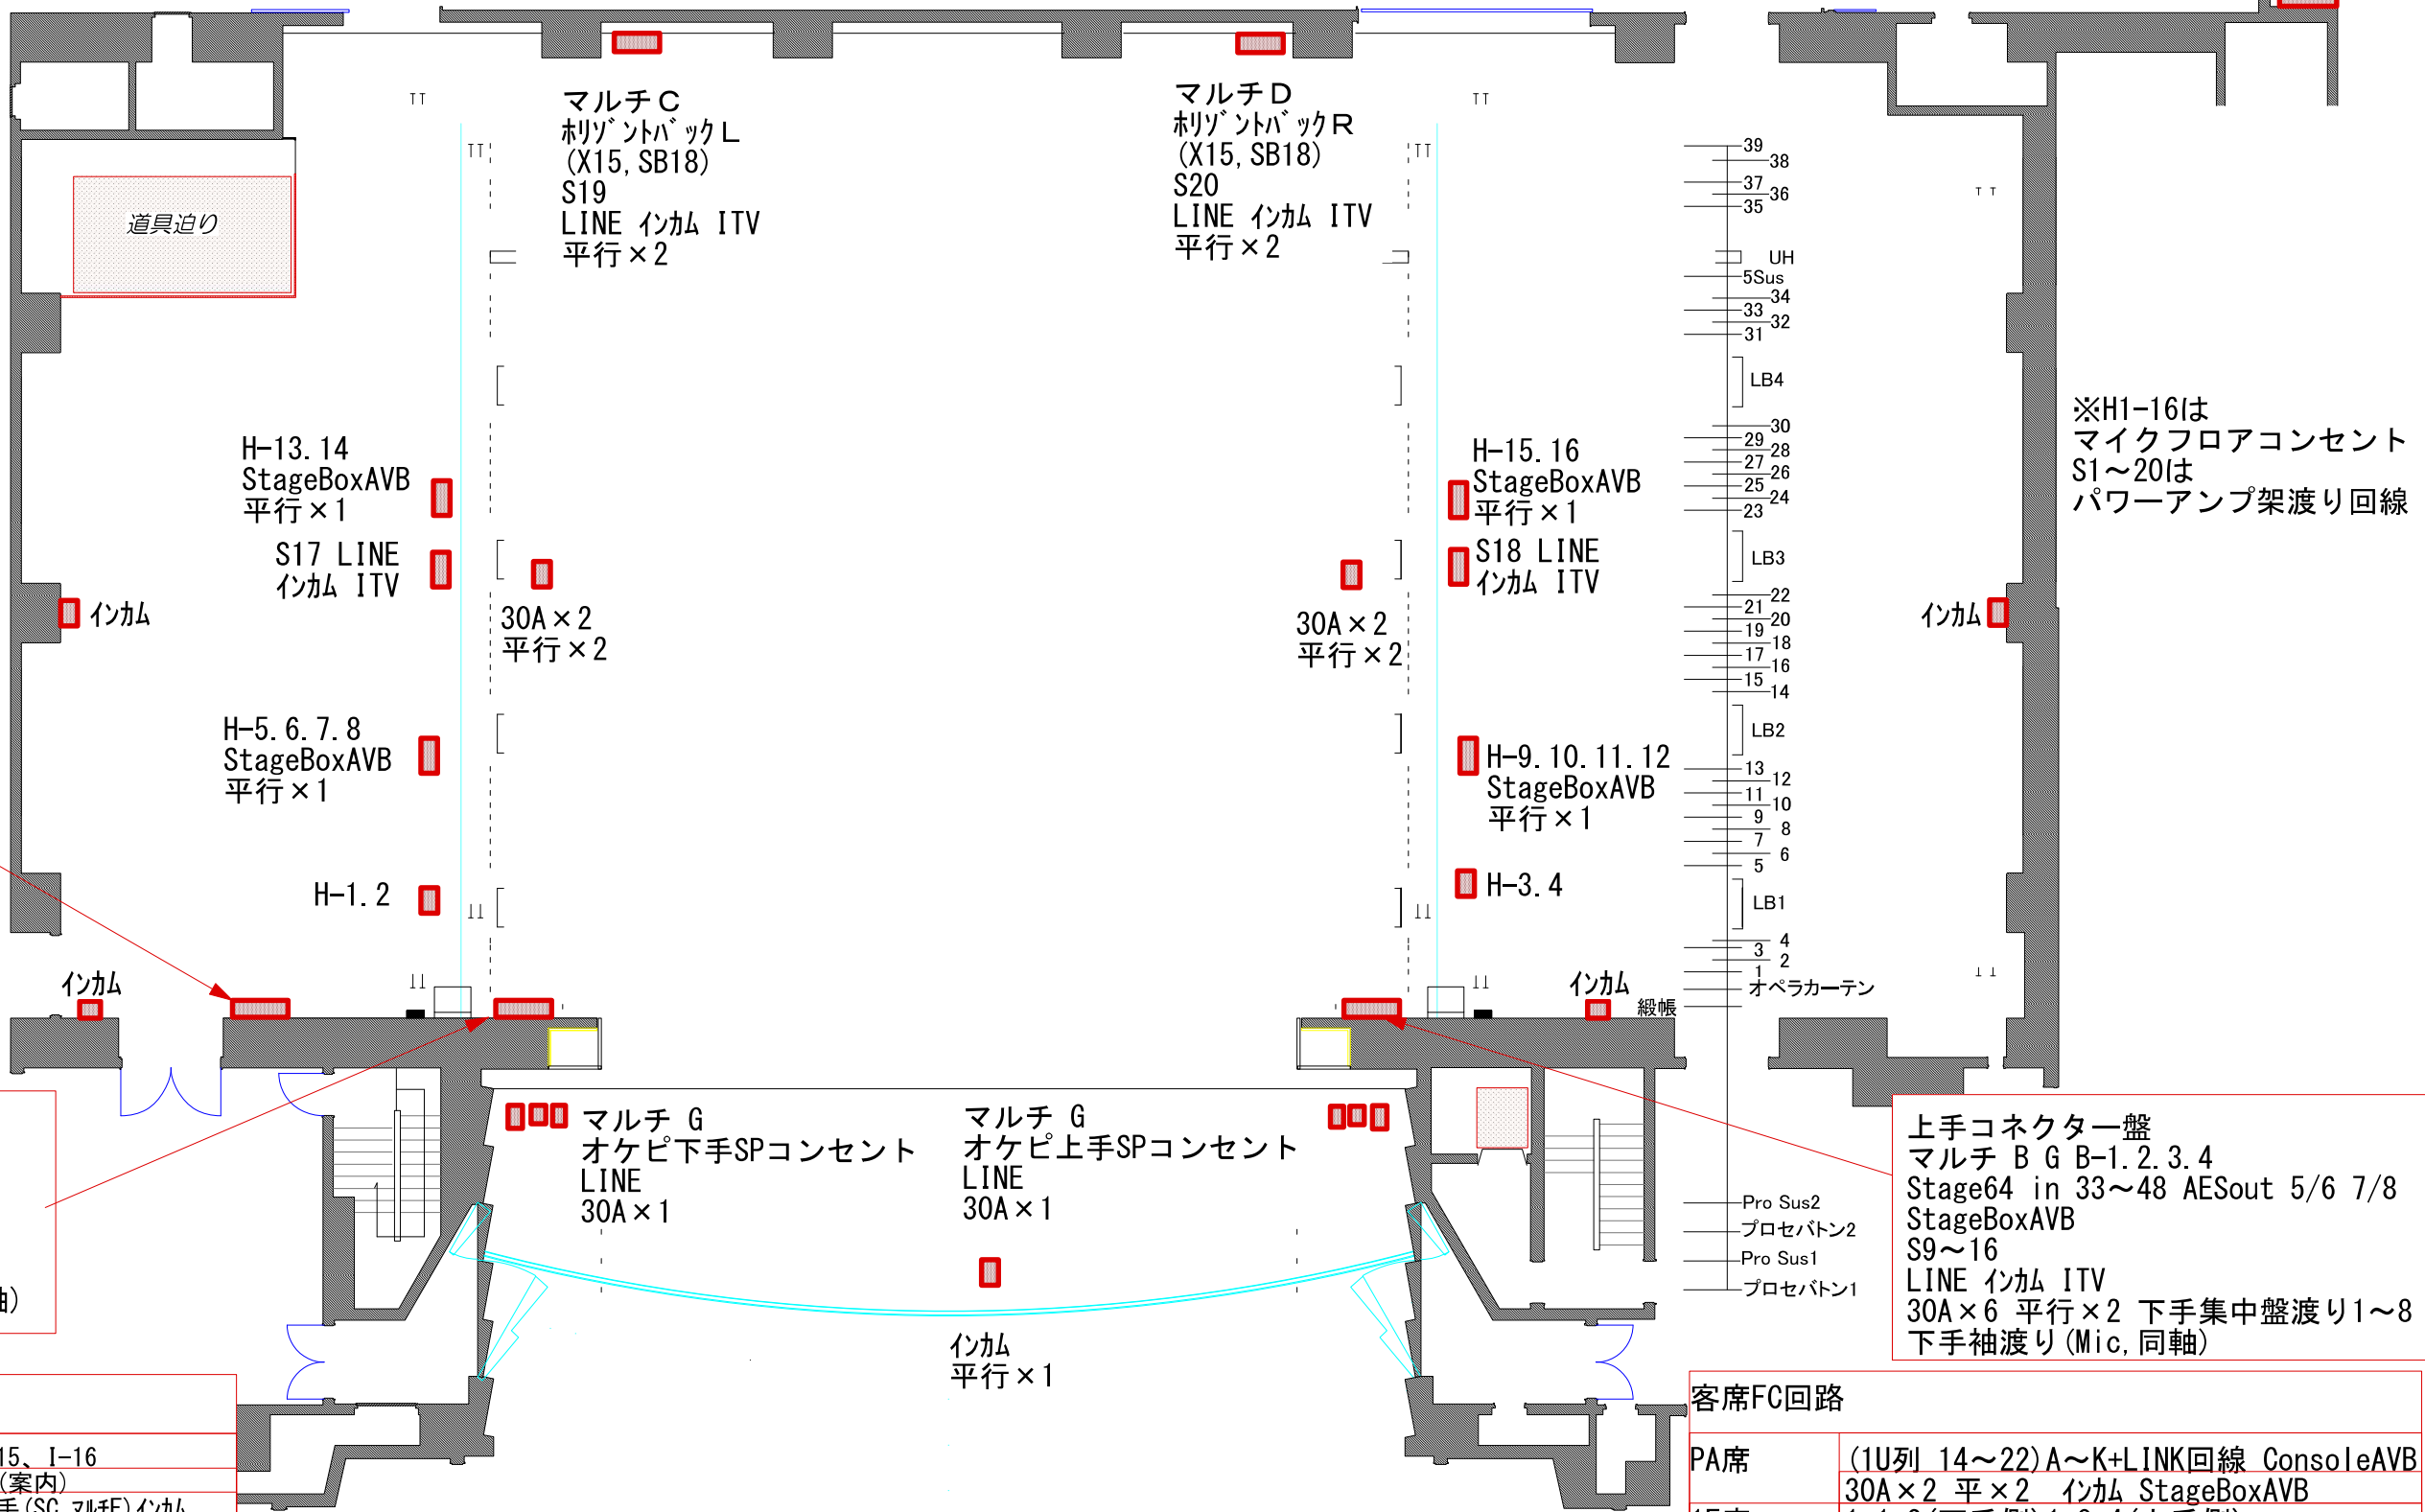

下手袖集中盤架
マルチ A~K インカム ITV
Stage64 in 1~32 out 1~16
上手袖渡り 1~8

下手コネクター盤
マルチ A A-1.2.3.4
S1~8
LINE インカム ITV
30A×6 平行×2
StageBoxAVB
上手袖渡り (Mic, 同軸)

上手コネクター盤
マルチ B G B-1.2.3.4
Stage64 in 33~48 AESout 5/6 7/8
StageBoxAVB
S9~16
LINE インカム ITV
30A×6 平行×2 下手集中盤渡り1~8
下手袖渡り (Mic, 同軸)

ロビー、その他回路	
中ホールロビー	I-13、I-14、I-15、I-16
総合ロビー（中側）	1.2（入口） 3.4（案内）
奈落	下手（SC、マルチE）上手（SC、マルチF）インカム
第1ギャリ-	下手I-9.10上手I-11.12 インカム
	下手SPコンセント1,2
	上手SPコンセント1,2
舞台すのこ	下手I-7 上手I-8 インカム
親子室	1.2（J-13.14）インカム
投影室	1~6（J-7~12）インカム ITV
監督室	音響渡り回線1~8 LINE インカム ITV

客席FC回路	
PA席	(1U列 14~22) A~K+LINK回線 ConsoleAVB 30A×2 平×2 インカム StageBoxAVB
1F席	1-1.2（下手側）1-3.4（上手側） 1F席下手SC 1F席上手SC
シーリング	1シーリング J-1.2 インカム
	2シーリング J-3.4 インカム
	3シーリング J-5.6 インカム
	4シーリング インカム