


# 大ホール 照明関係相関図(断面図)

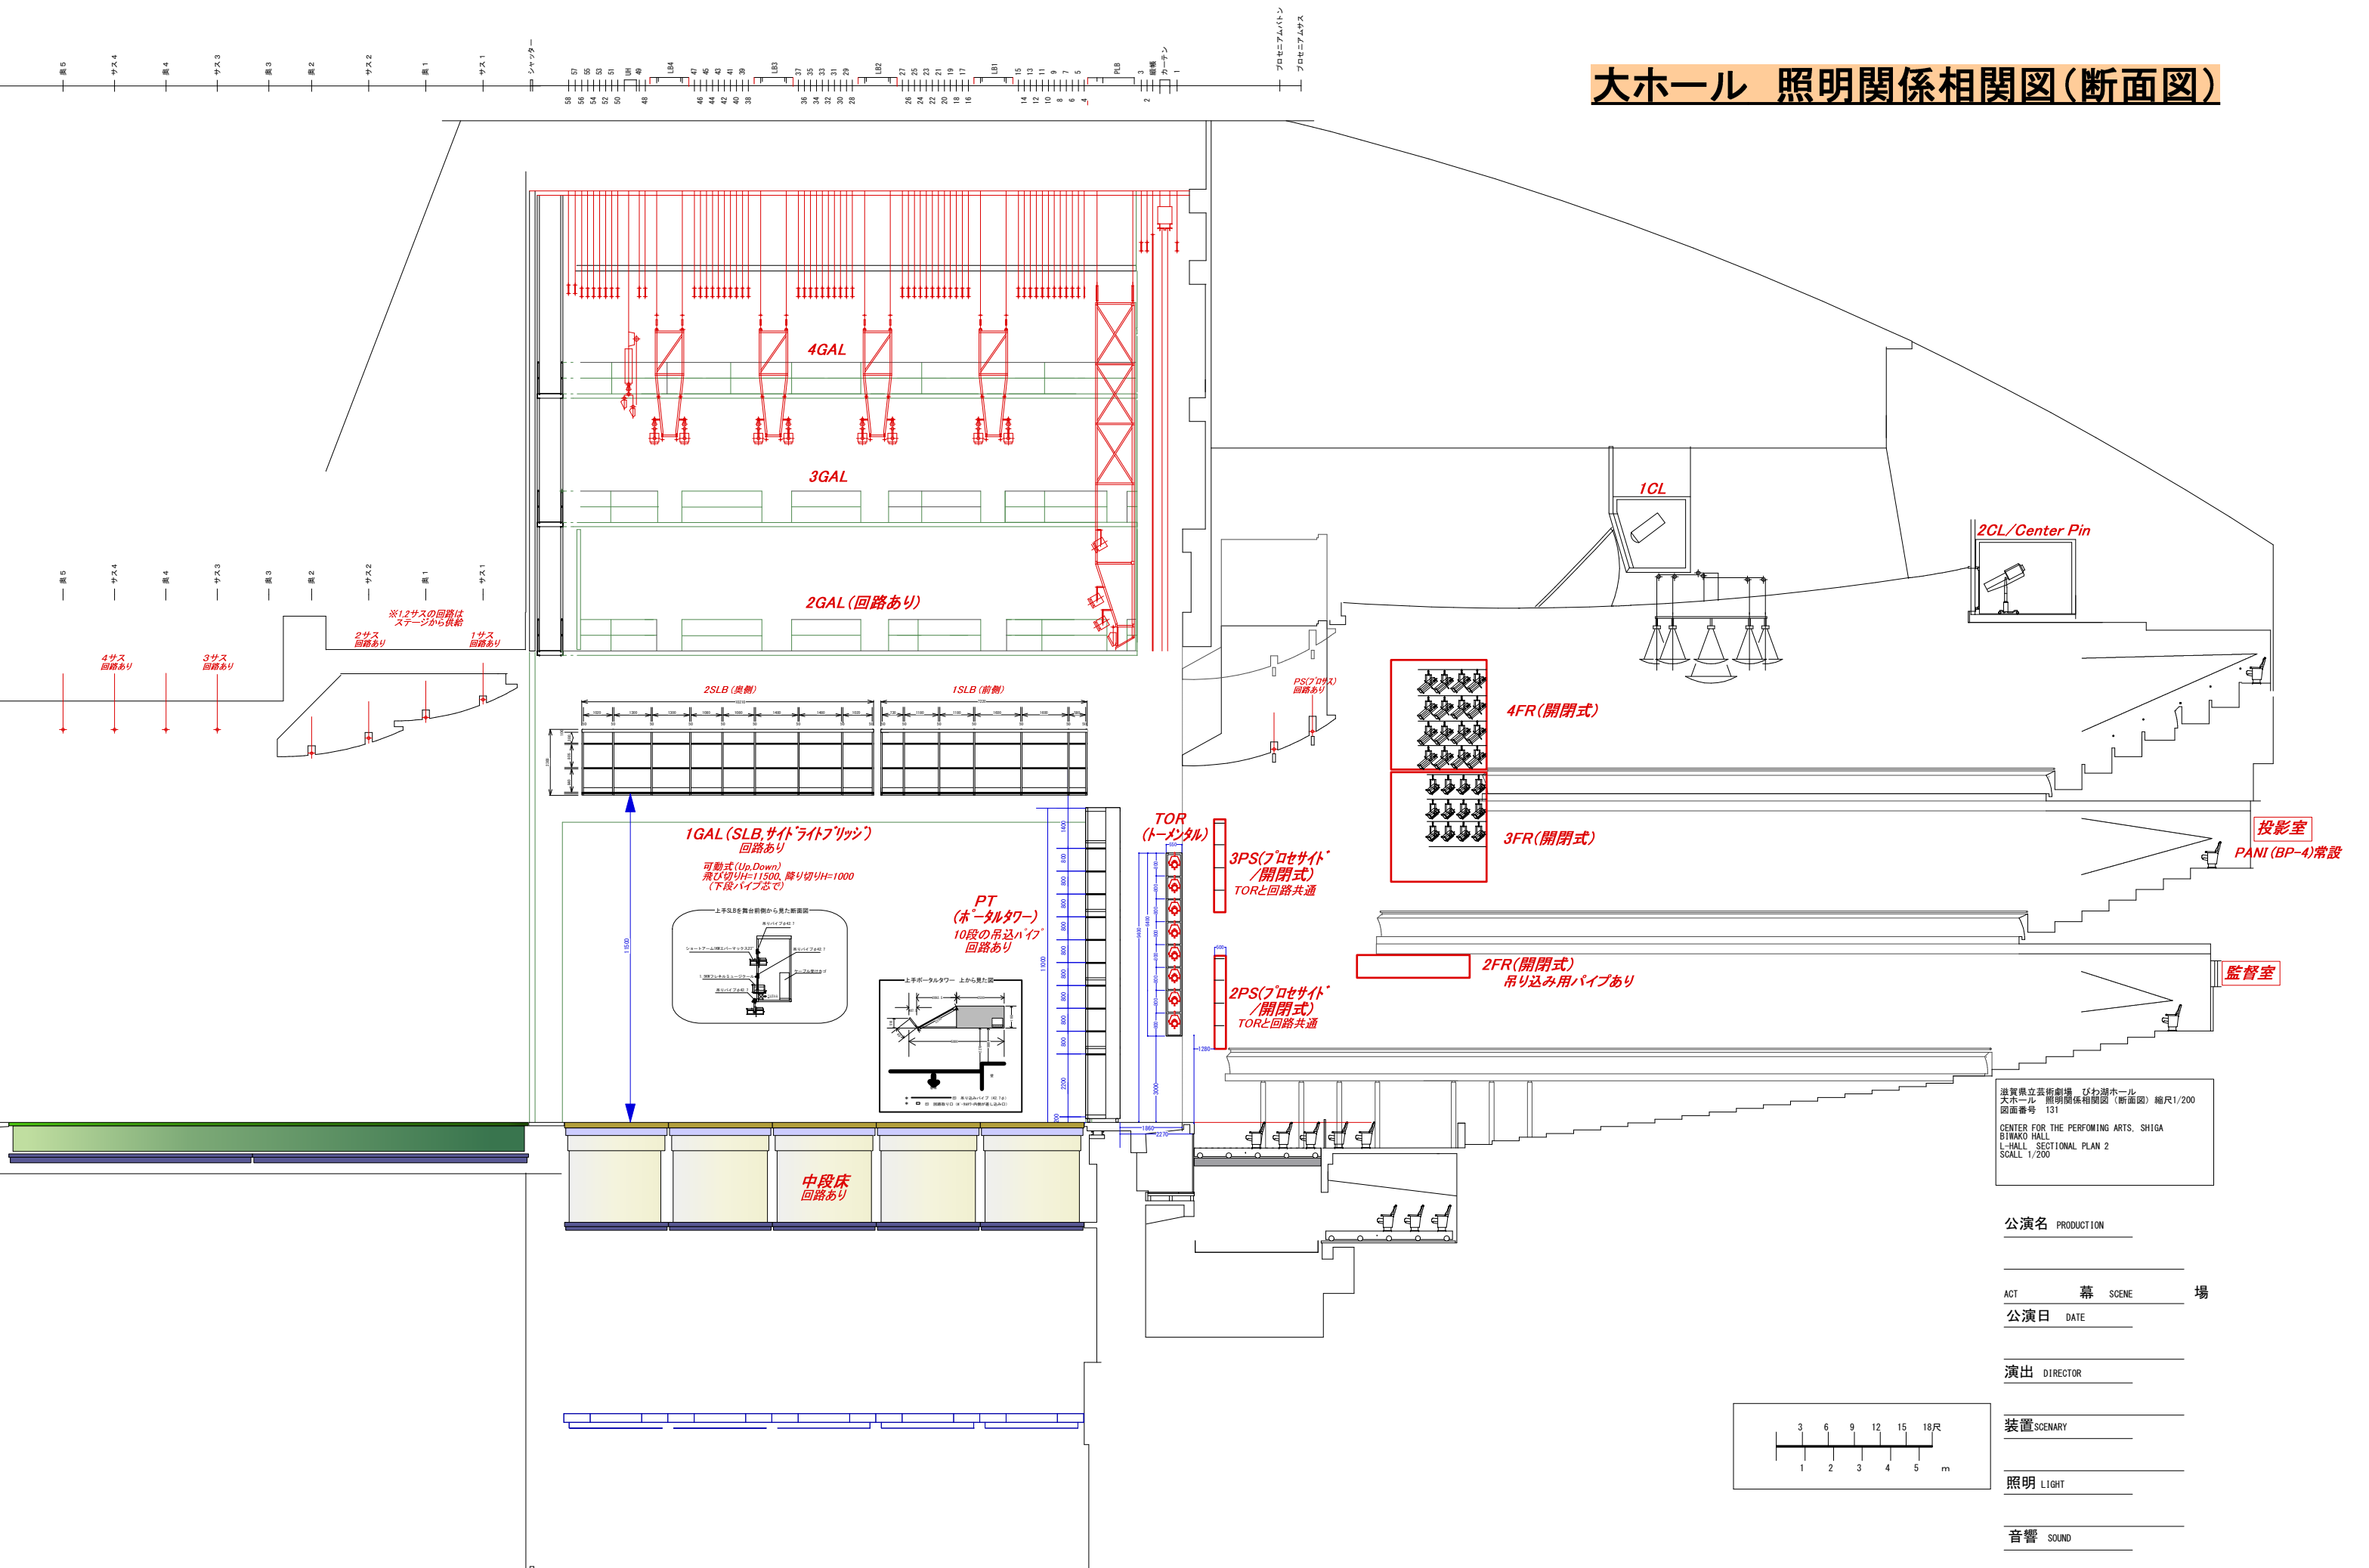

滋賀県立芸術劇場 びわ湖ホール  
大ホール 照明関係相関図(断面図) 縮尺1/200  
図面番号 131  
CENTER FOR THE PERFORMING ARTS, SHIGA  
BIWAKO HALL  
L-HALL SECTIONAL PLAN 2  
SCALL 1/200

公演名 PRODUCTION \_\_\_\_\_

ACT 幕 SCENE 場 \_\_\_\_\_

公演日 DATE \_\_\_\_\_

演出 DIRECTOR \_\_\_\_\_

装置 SCENARY \_\_\_\_\_

照明 LIGHT \_\_\_\_\_

音響 SOUND \_\_\_\_\_

