


2022年11月現在


遮音シャッター

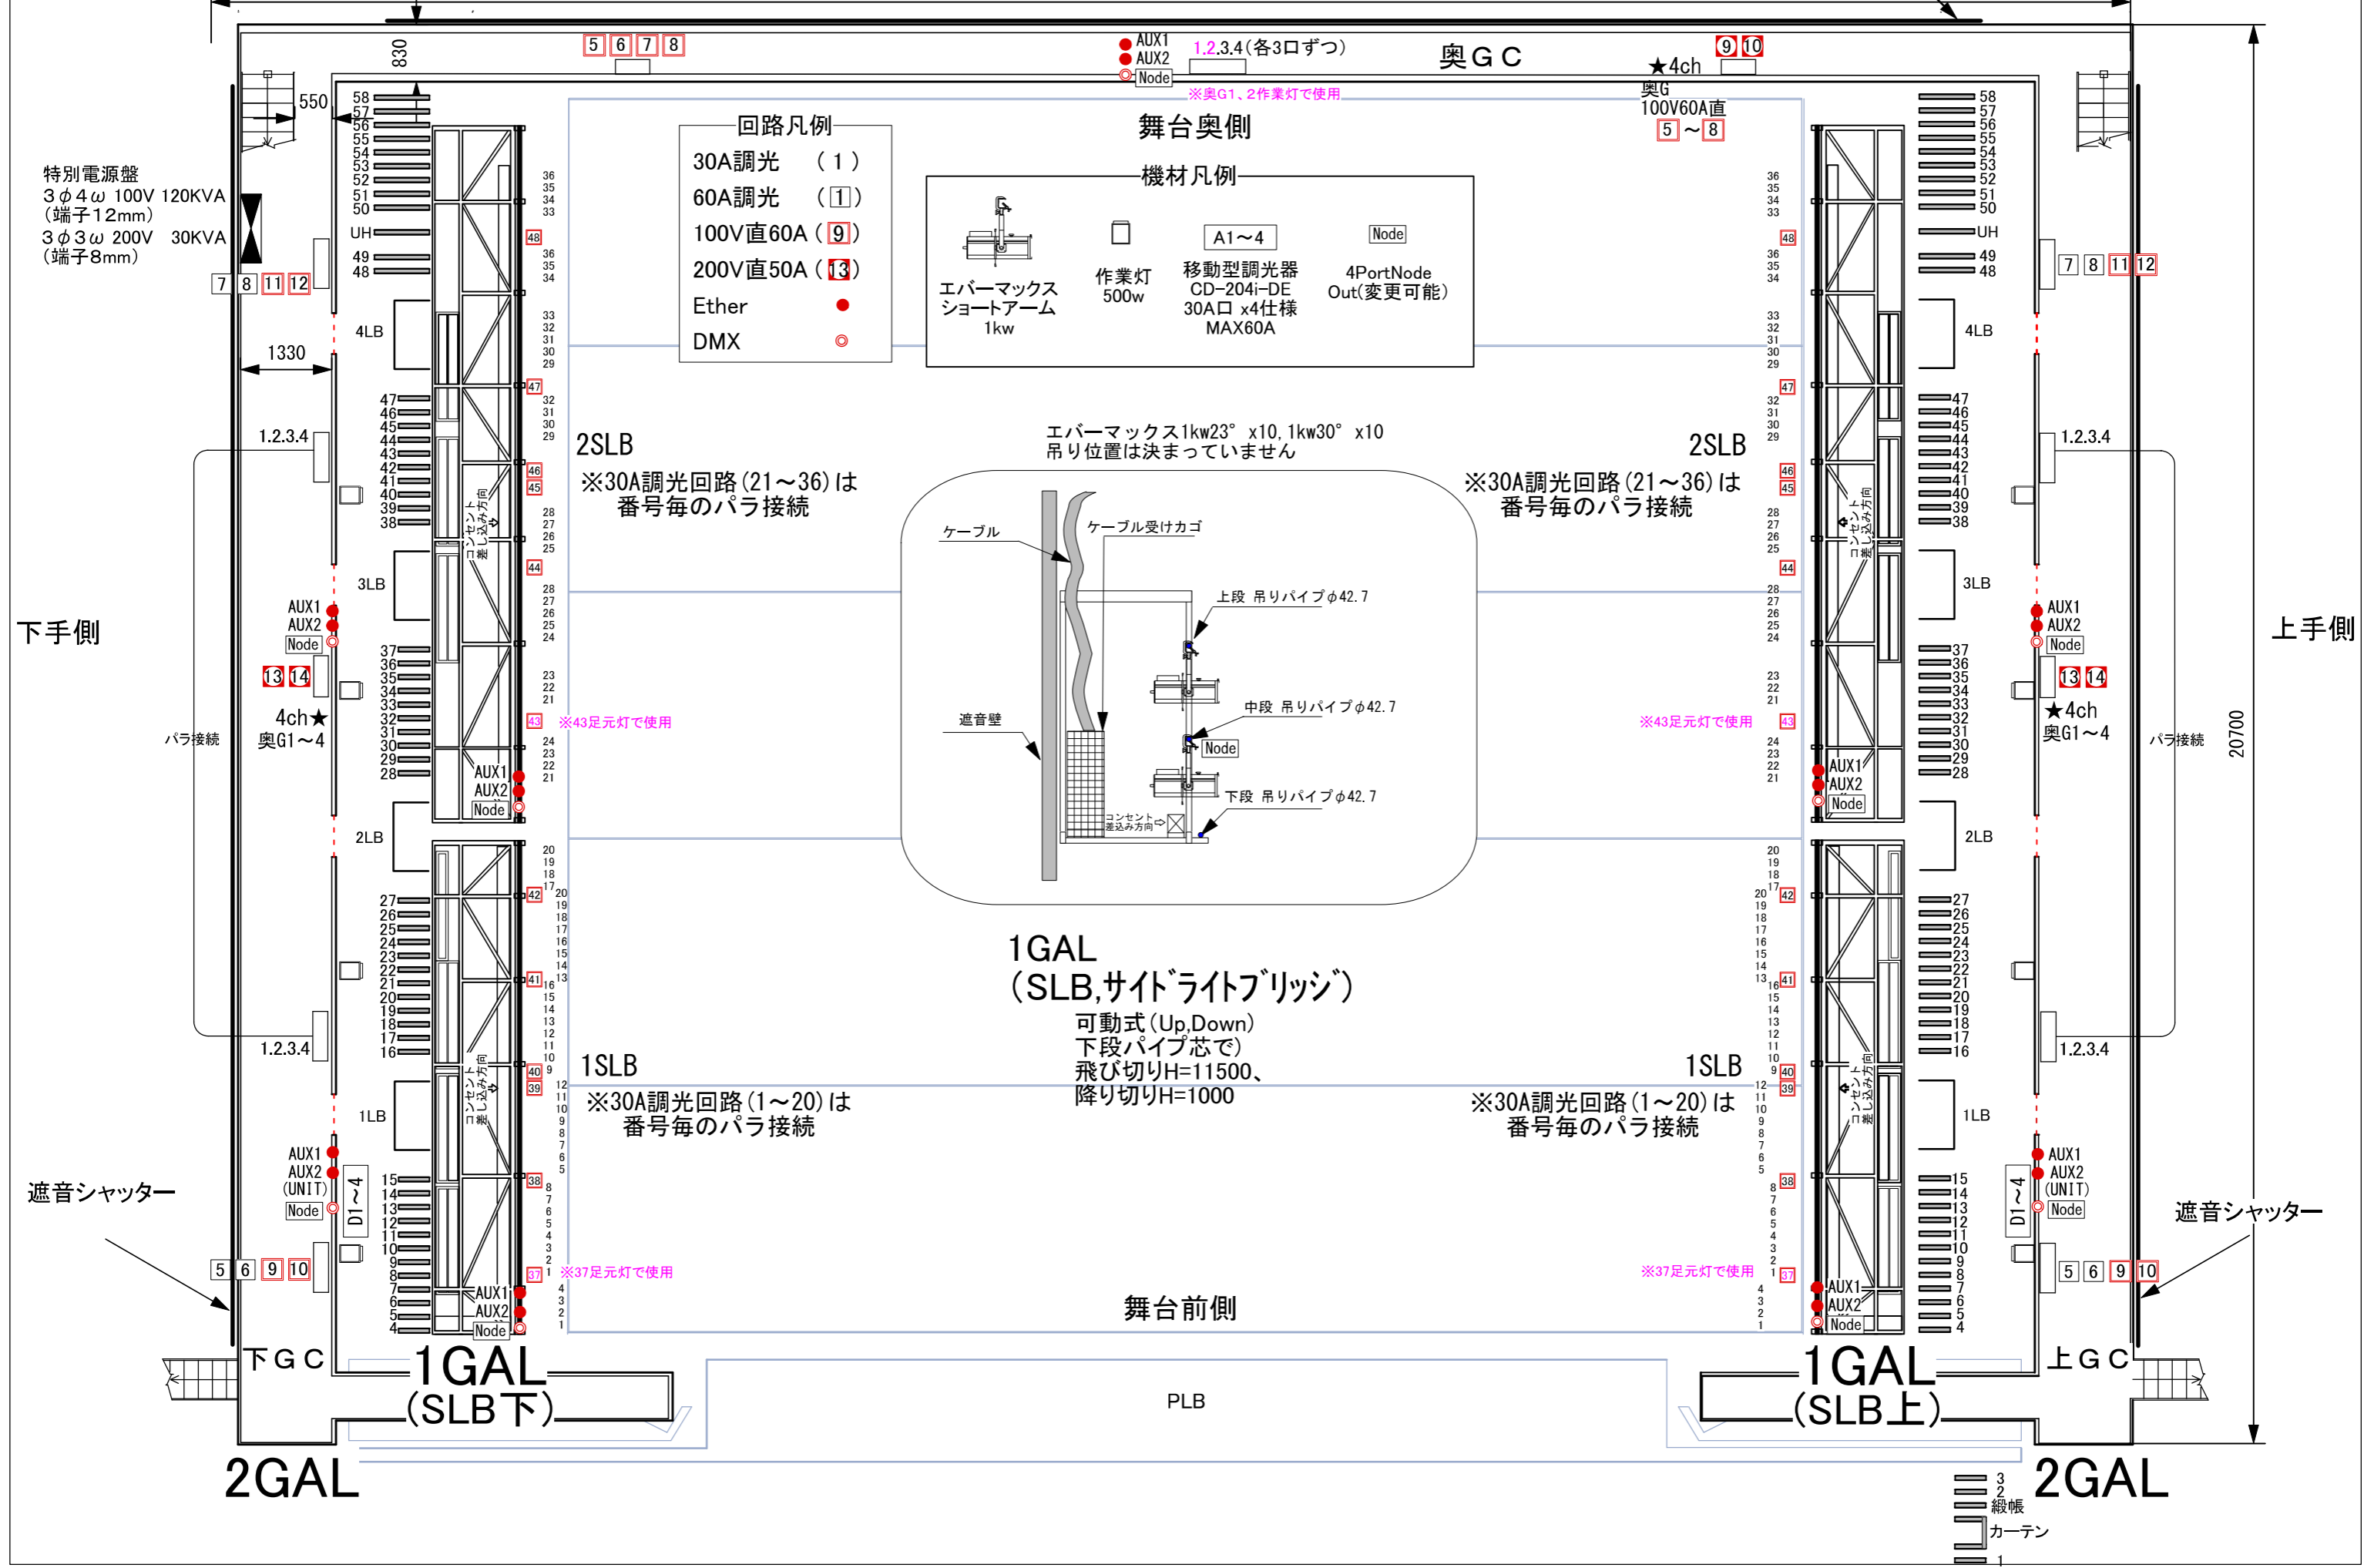

特別電源盤
3φ4ω 100V 120KVA
(端子12mm)
3φ3ω 200V 30KVA
(端子8mm)

- 回路凡例
- 30A調光 (1)
 - 60A調光 (1)
 - 100V直60A (9)
 - 200V直50A (13)
 - Ether ●
 - DMX ○

- 機材凡例
- エバーマックス ショートアーム 1kw
 - 作業灯 500w
 - 移動型調光器 CD-204i-DE 30A口 x4仕様 MAX60A
 - 4PortNode Out(変更可能)

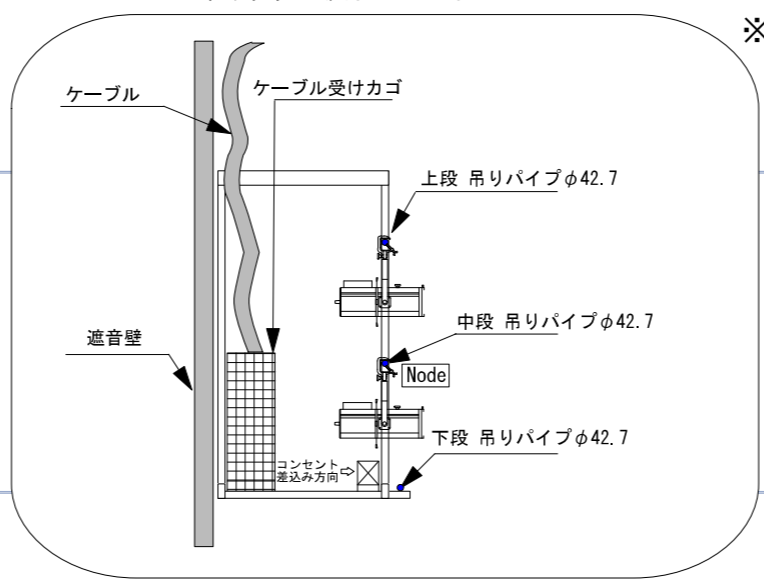

2SLB
※30A調光回路(21~36)は
番号毎のパラ接続

2SLB
※30A調光回路(21~36)は
番号毎のパラ接続

1SLB
※30A調光回路(1~20)は
番号毎のパラ接続

1SLB
※30A調光回路(1~20)は
番号毎のパラ接続

下手側

上手側

遮音シャッター

遮音シャッター

2GAL

2GAL

- 3 緞帳
- 2 緞帳
- カーテン
- 1