


2022年11月現在

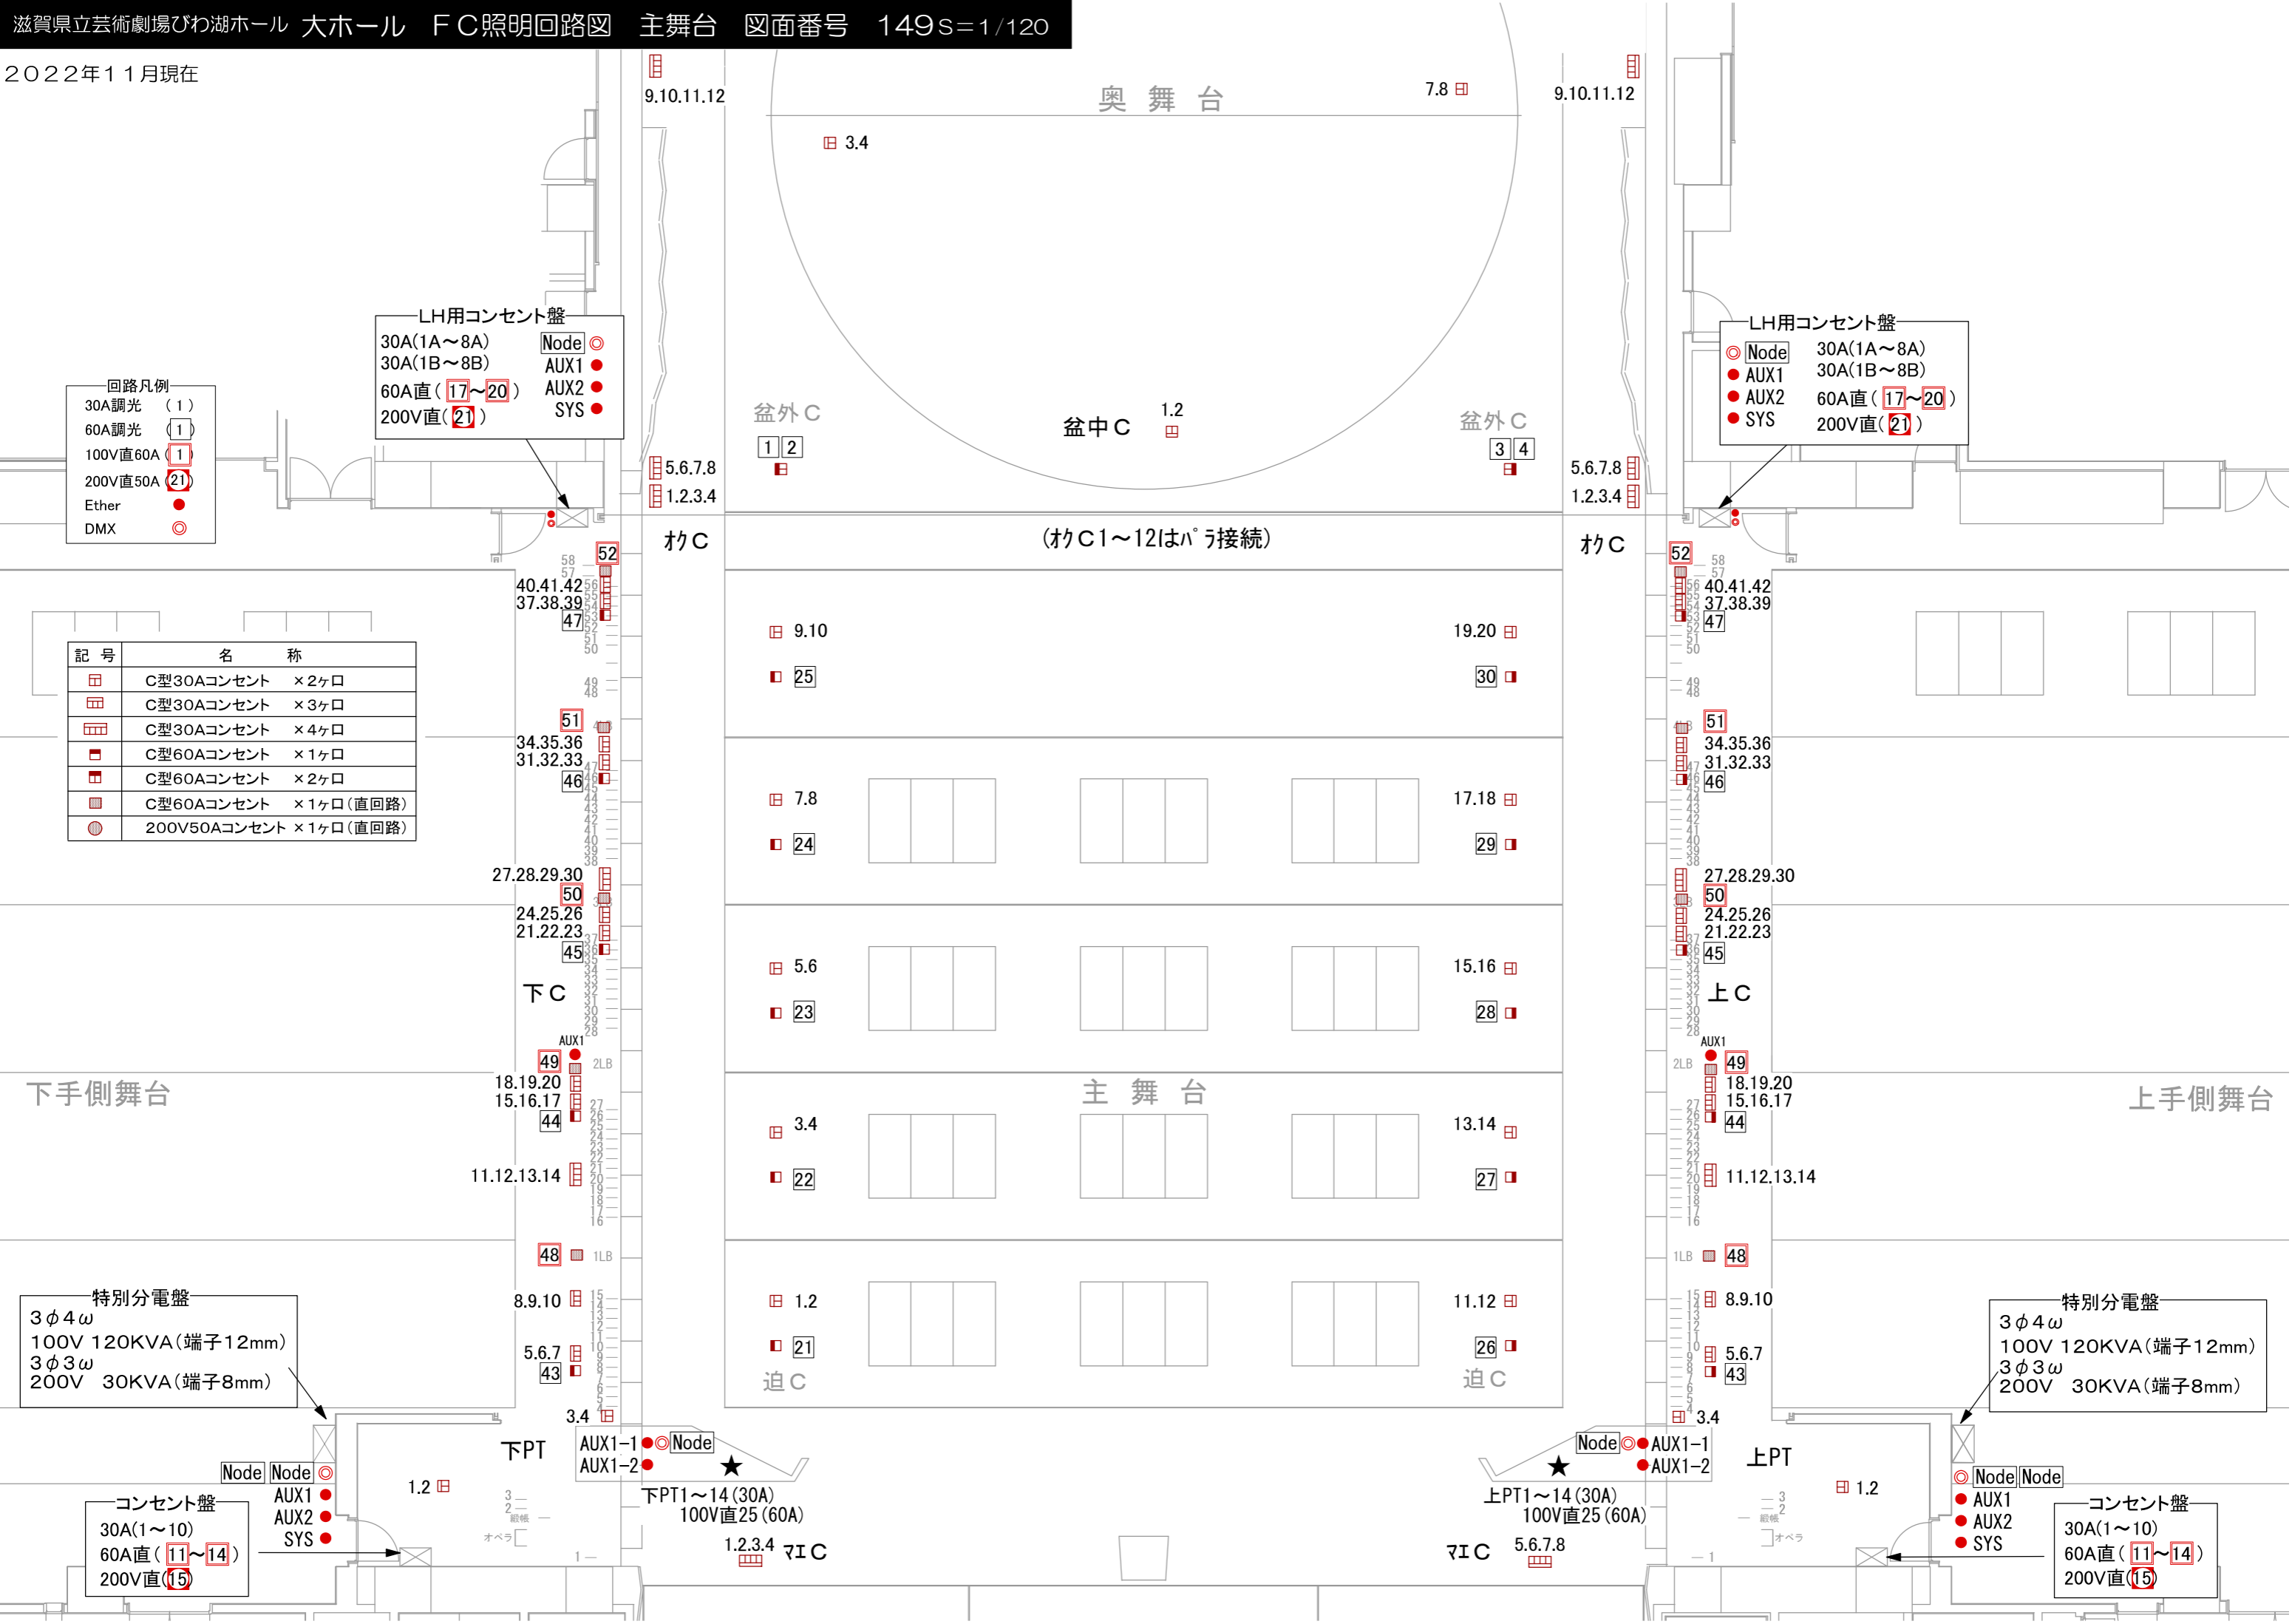

回路凡例

- 30A調光 (1)
- 60A調光 (1)
- 100V直60A (1)
- 200V直50A (21)
- Ether ●
- DMX ○

LH用コンセント盤

- 30A(1A~8A) Node ○
- 30A(1B~8B) AUX1 ●
- 60A直(17~20) AUX2 ●
- 200V直(21) SYS ●

LH用コンセント盤

- 30A(1A~8A) Node ○
- 30A(1B~8B) AUX1 ●
- 60A直(17~20) AUX2 ●
- 200V直(21) SYS ●

記号	名称
□	C型30Aコンセント × 2ヶ口
▢	C型30Aコンセント × 3ヶ口
▣	C型30Aコンセント × 4ヶ口
■	C型60Aコンセント × 1ヶ口
▤	C型60Aコンセント × 2ヶ口
▥	C型60Aコンセント × 1ヶ口(直回路)
●	200V50Aコンセント × 1ヶ口(直回路)

下手側舞台

上手側舞台

特別分電盤

- 3φ4ω
- 100V 120KVA(端子12mm)
- 3φ3ω
- 200V 30KVA(端子8mm)

特別分電盤

- 3φ4ω
- 100V 120KVA(端子12mm)
- 3φ3ω
- 200V 30KVA(端子8mm)

コンセント盤

- 30A(1~10)
- 60A直(11~14)
- 200V直(15)

コンセント盤

- 30A(1~10)
- 60A直(11~14)
- 200V直(15)

下PT  
下PT1~14(30A)  
100V直25(60A)  
1.2.3.4 7IC

上PT  
上PT1~14(30A)  
100V直25(60A)  
7IC 5.6.7.8